


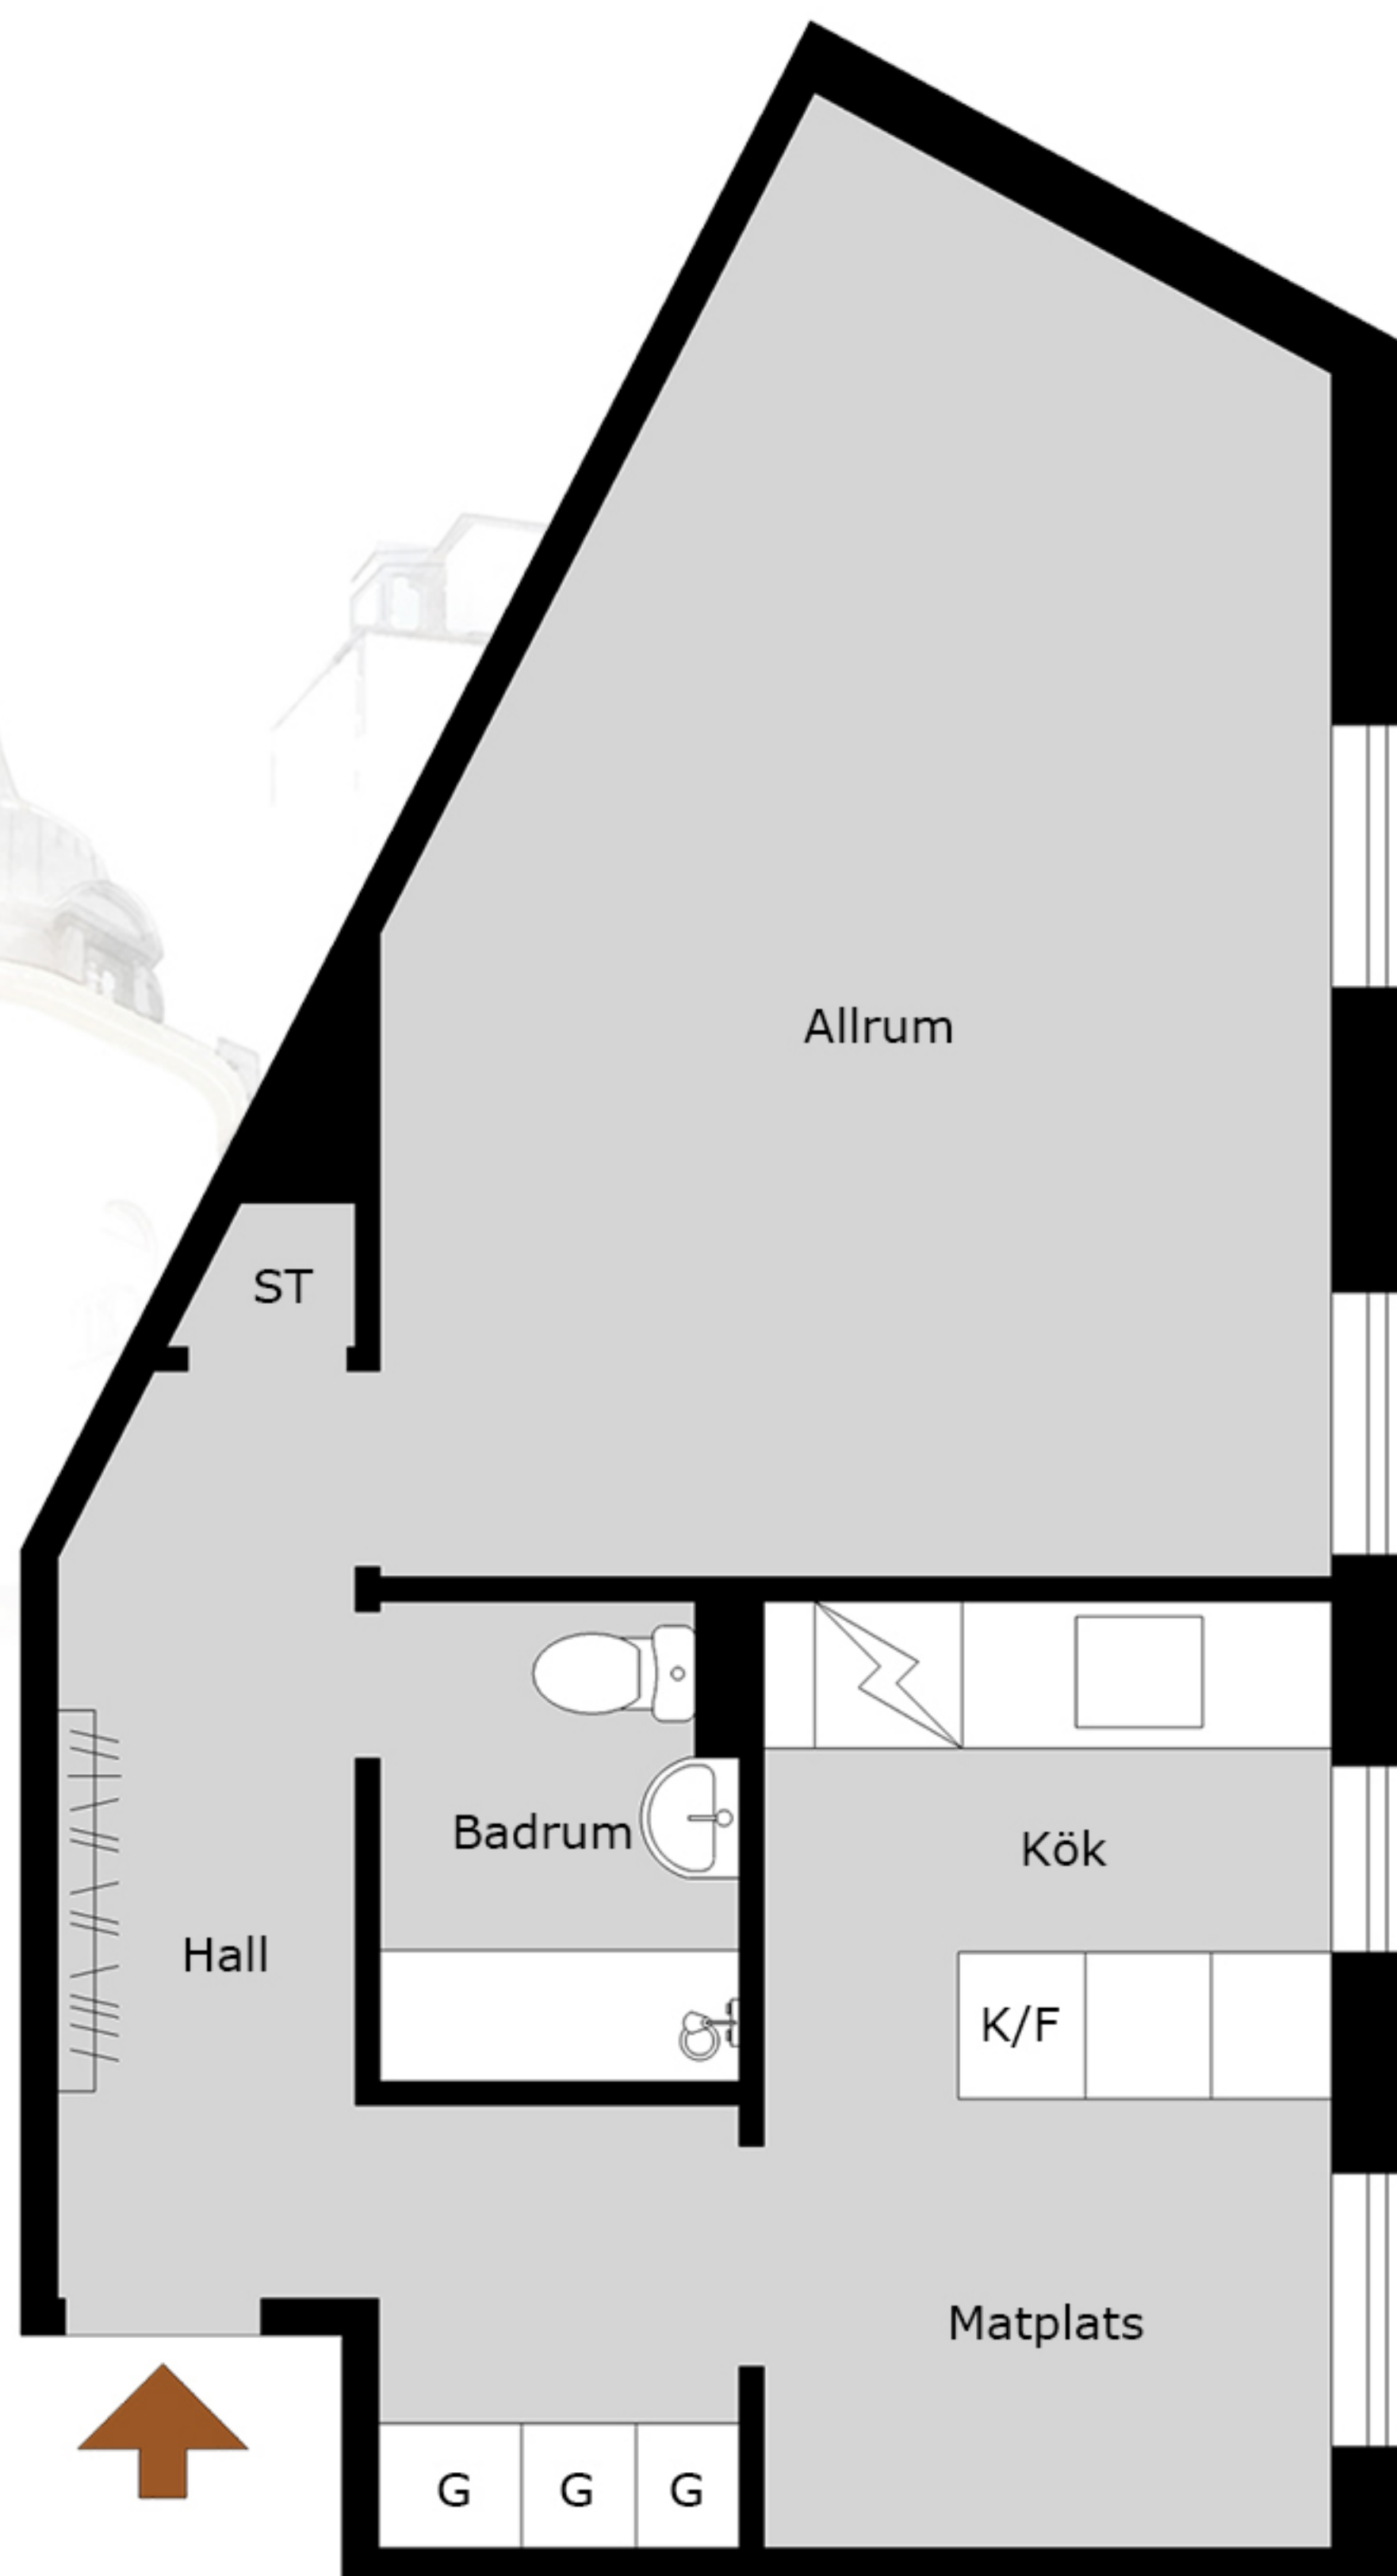

Östergatan 16 D
1 rok
1200-0035

Med reservation för avvikelser. Planskissen är ej skalenlig