

3 RUM OCH KÖK

55 KVM

LAGERGRENS GATA 18A

1730-1247

Planlösningen är preliminär och vi förbehåller oss rätten till ändringar.

Omfattning och storlek på schakt kan komma att justeras.

UPPRÄTTAD: 2025-01-17

FÖRKLARINGAR

Spishäll med inbyggd ugn

Kyl och frys

Diskmaskin

Städinredning

Garderob med stång och hylla

Tvättpelare

Mikro i överskåp

Elskåp

Klädkammare med förråd

Hatthylla

Överskåp

Schakt

Hylla med stång

Inspektionslucka vattenskåp

Takhöjd = 2,5 m



Takhöjd badrum = 2,3 m

BH anger bröstningshöjd* på fönster.
Bröstningshöjd är 0,6 m om inget annat anges.


*Bröstningshöjd = höjd från golv till underkant fönster.



Skala 1:100 (1 cm på planritning motsvarar 100 cm i verkligheten)

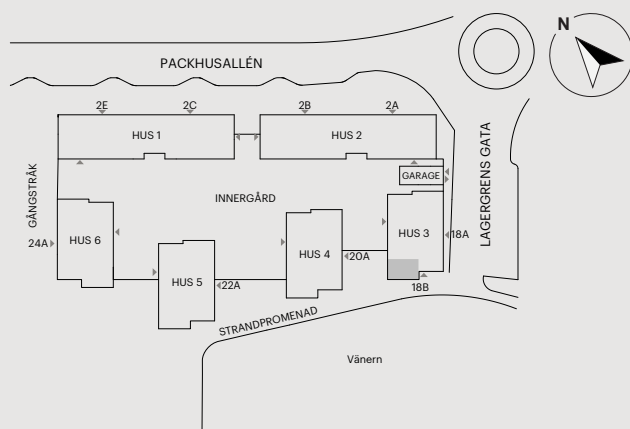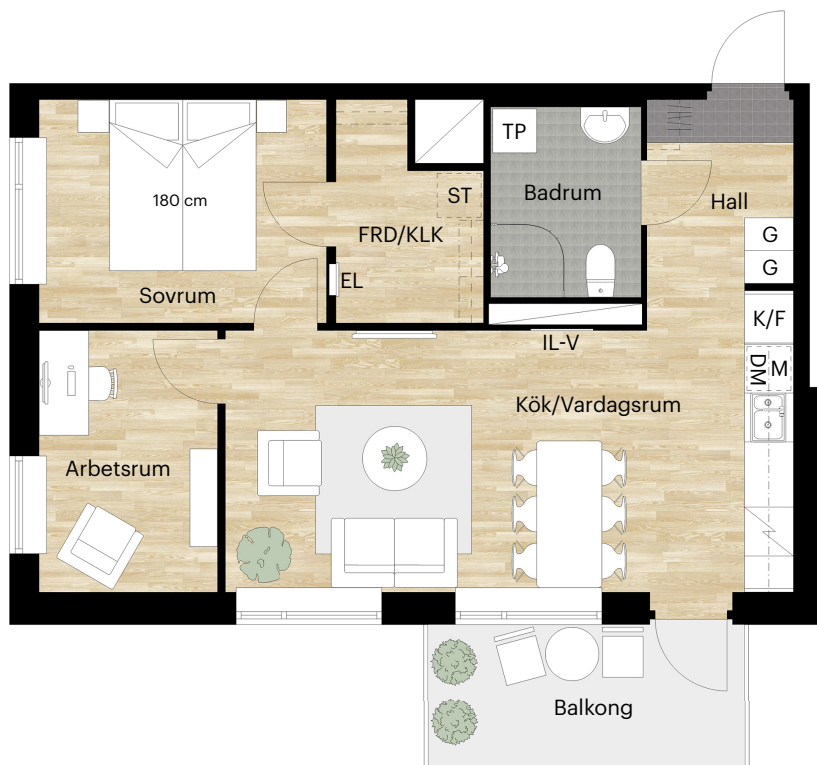

Orienteringsfigur

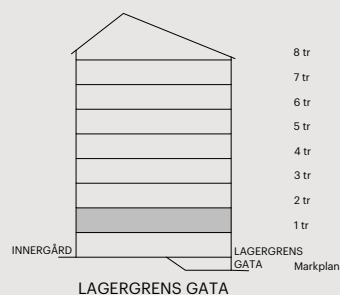

Skatteverkets
ID-nummer:
1102

BALDER