


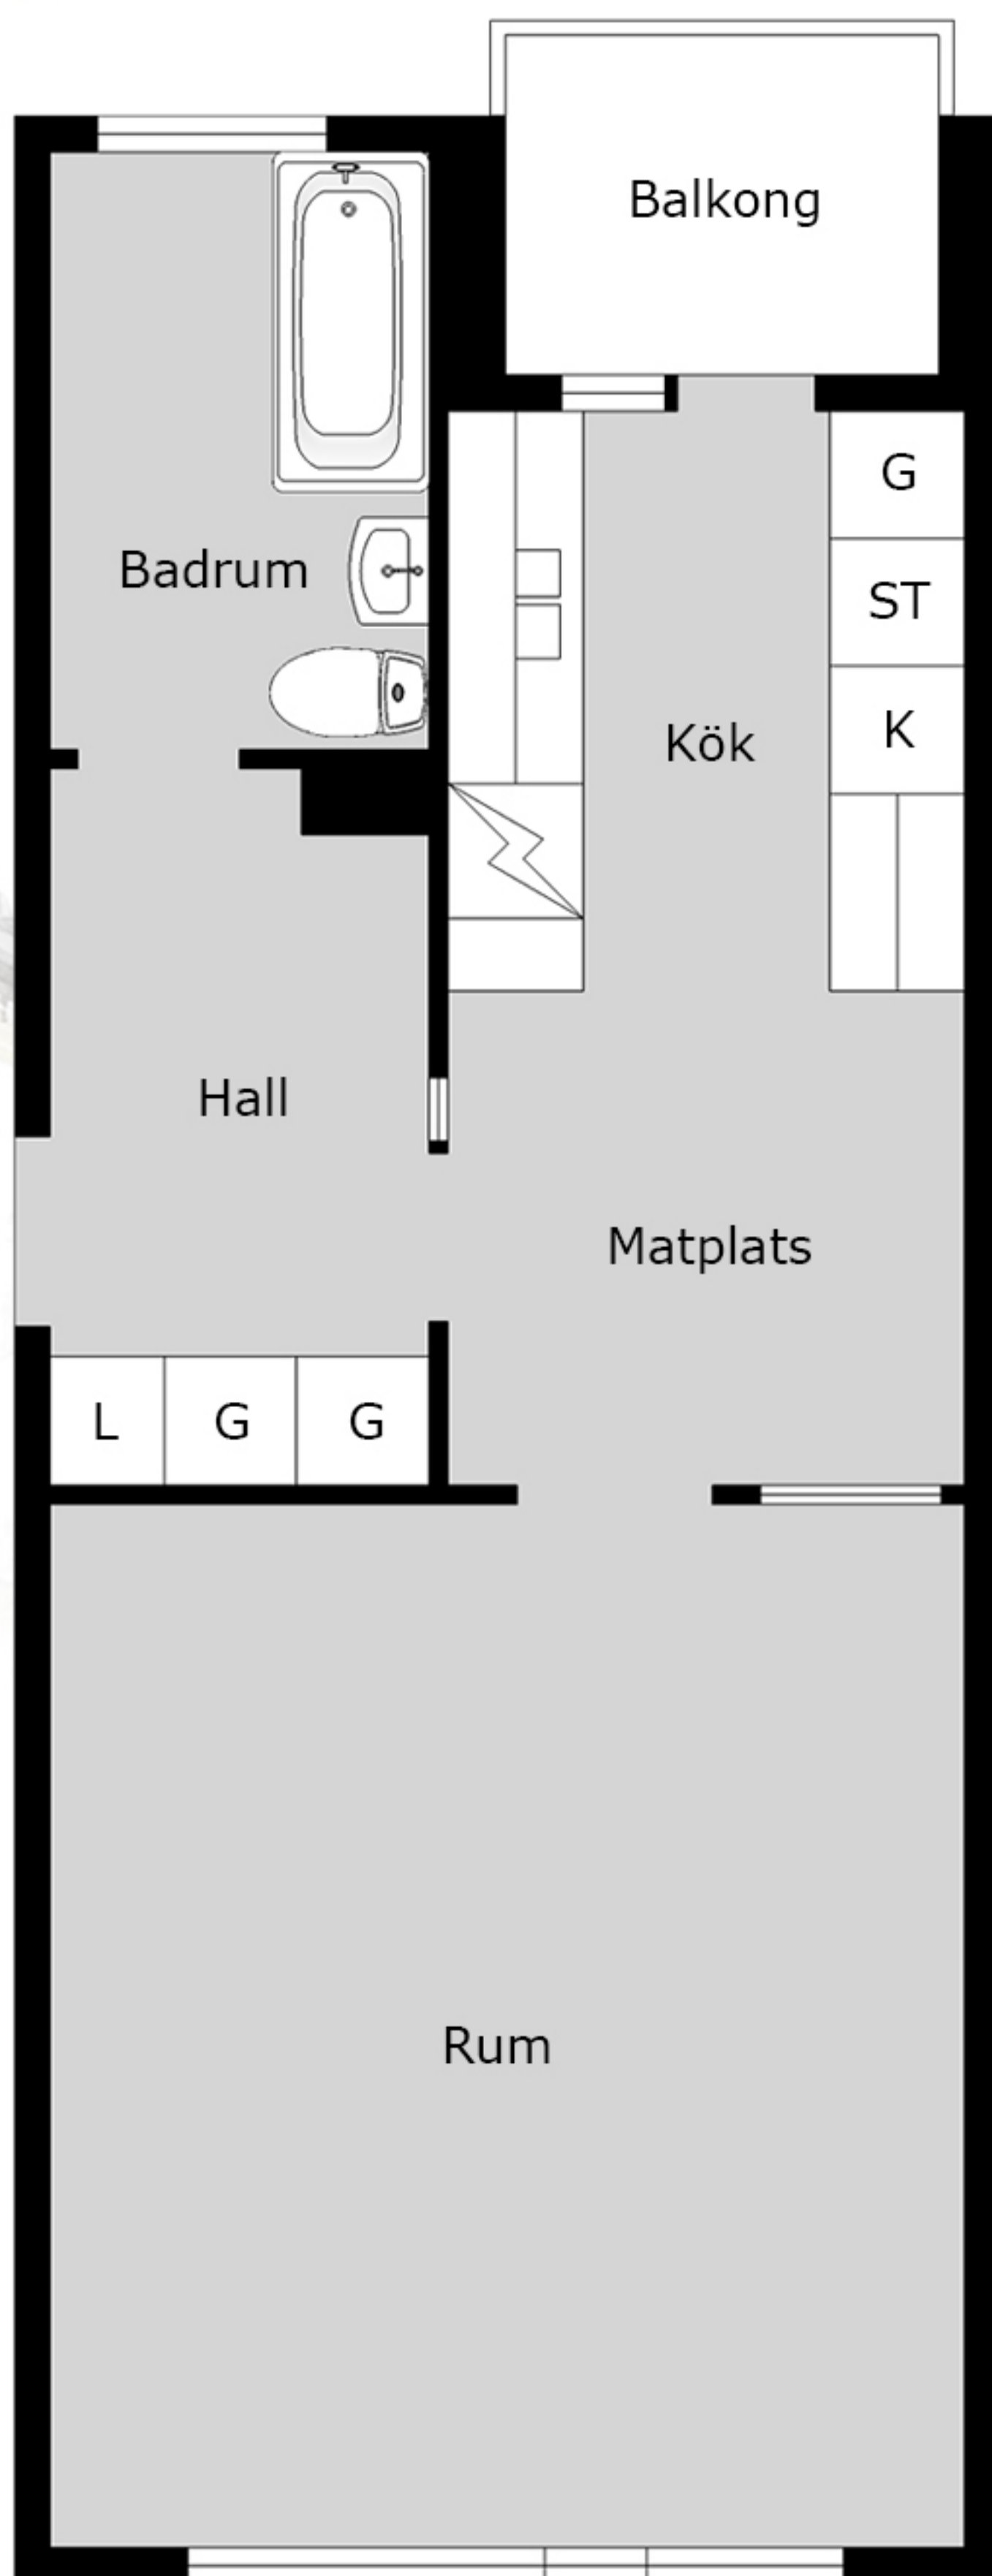

Affärsgatan 24 A
10303-1018

Med reservation för avvikelser. Planskissen är ej skalenlig