


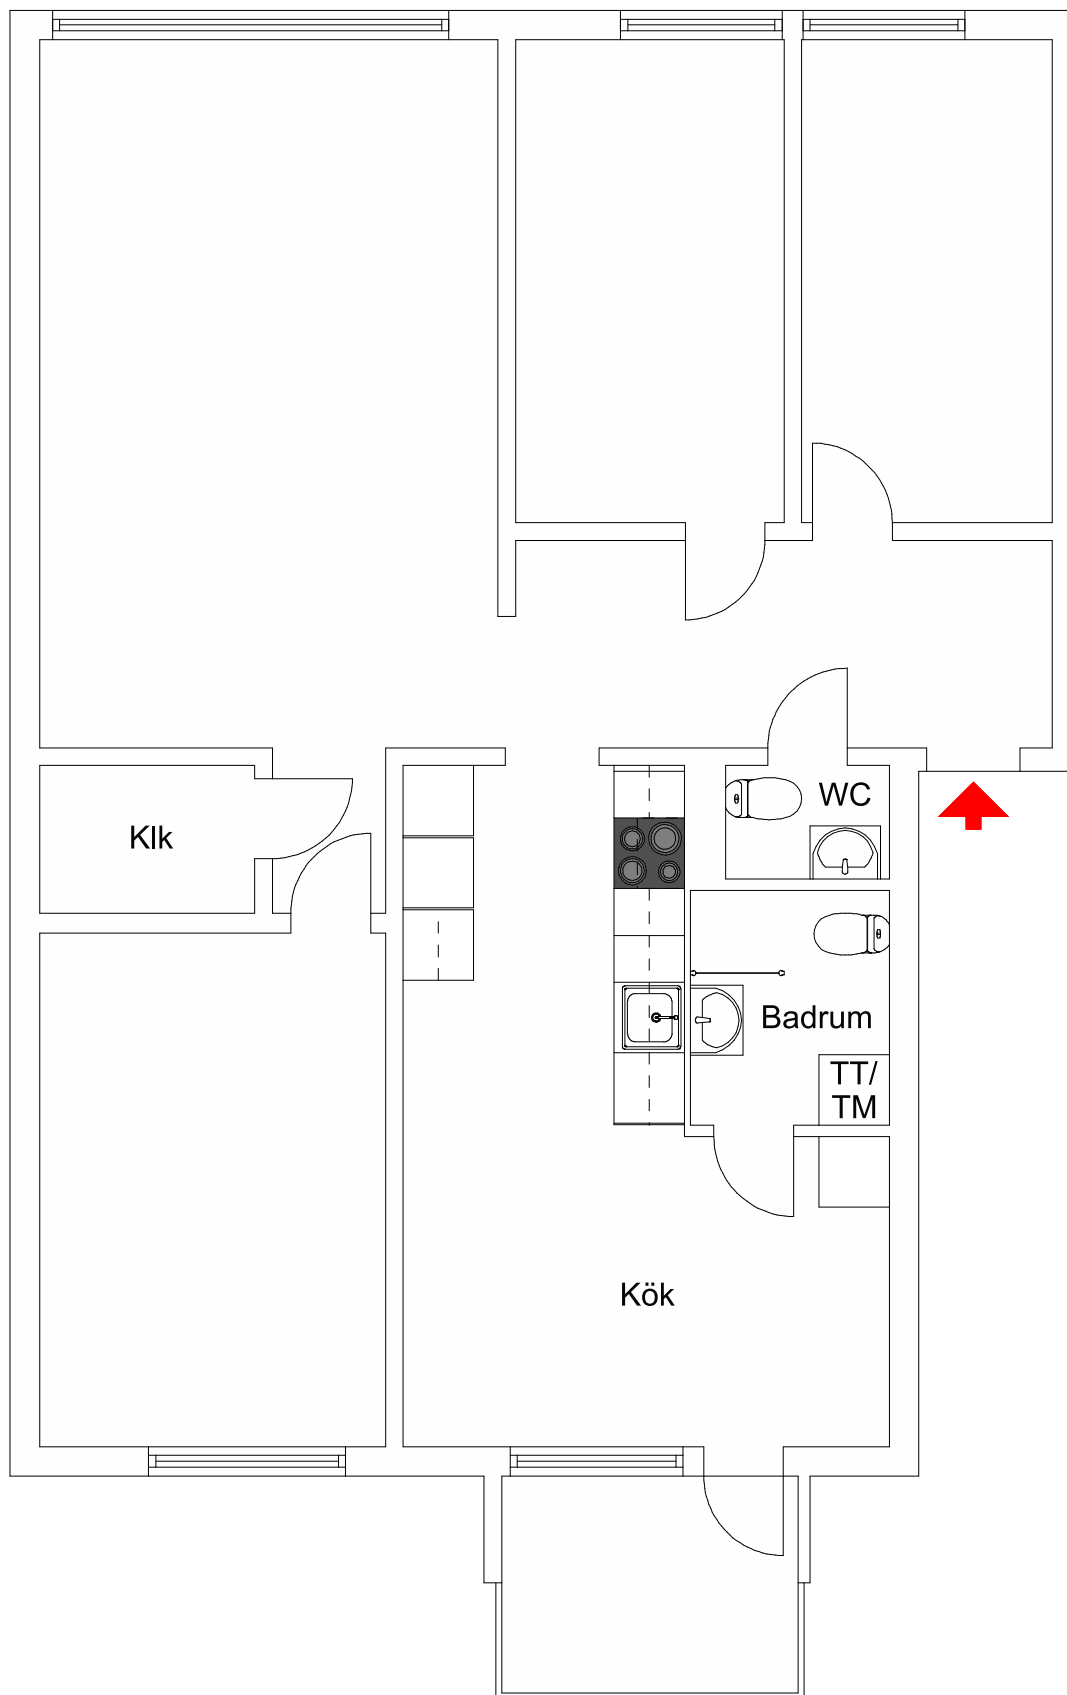

4 rum och kök ca 87m²
Plan 1
Objektnummer 5019-1409

Vissa avvikelser kan förekomma.