


o | BAL DER

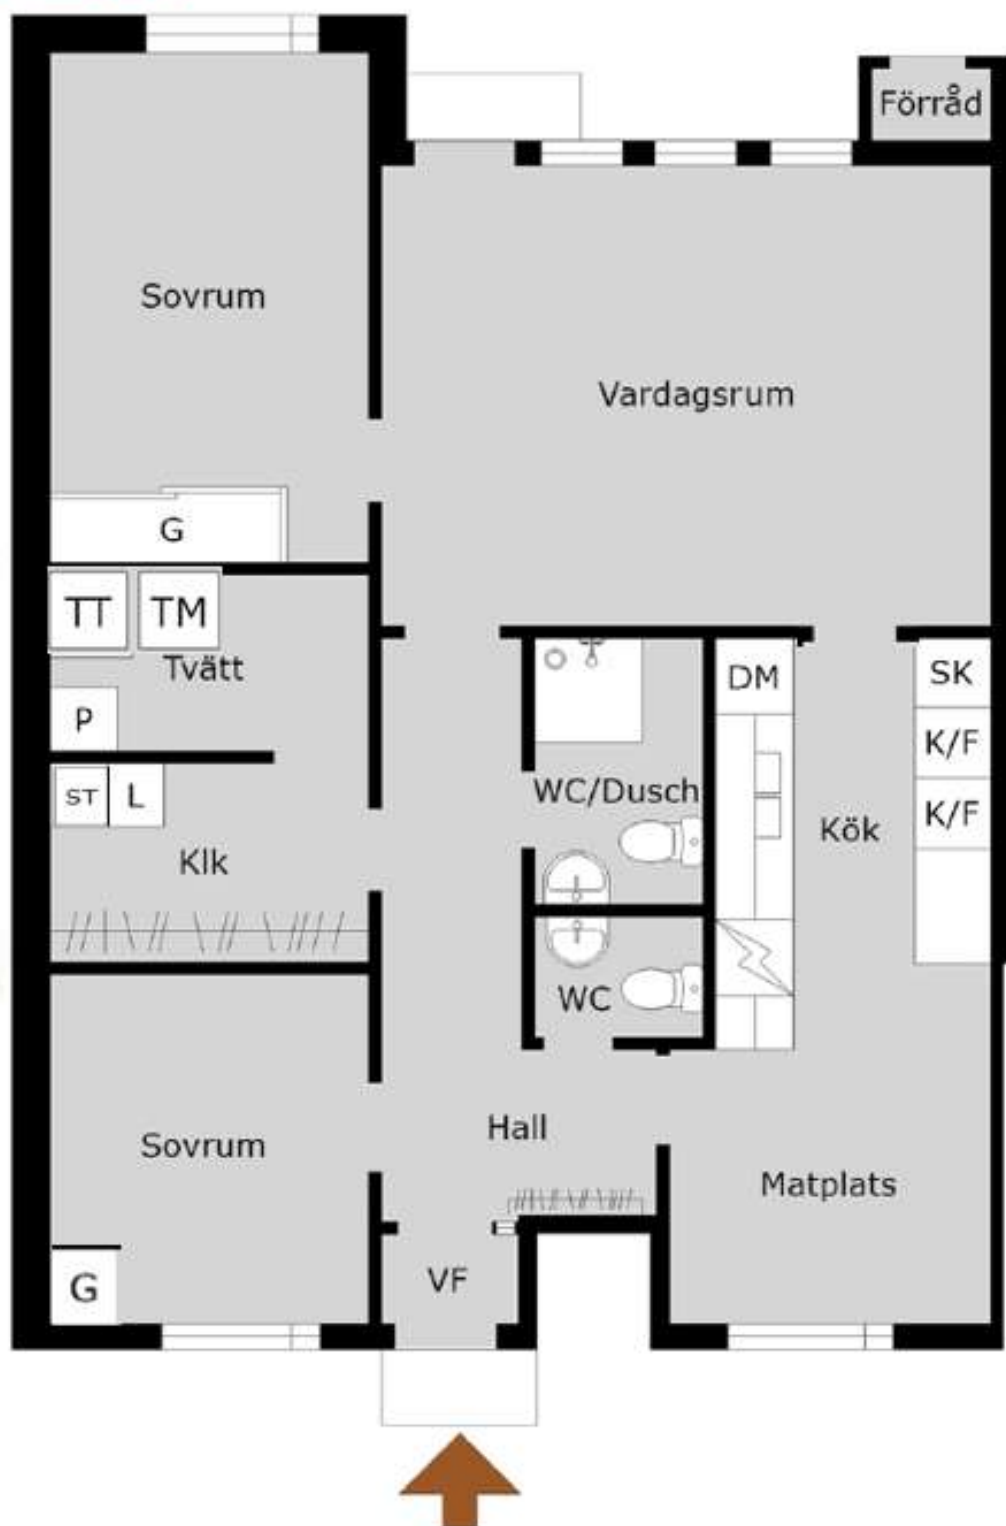

Med reservation för avvikelser. Planskissen är ej skalentlig

