

3 RUM OCH KÖK

73 KVM


VETENSKAPENS GRÄND 12

1704-1137

Planlösningen är preliminär
och vi förbehåller oss rätten
till ändringar.

Omfattning och storlek på
schakt kan komma att
justeras.

UPPRÄTTAD: 2023-10-26

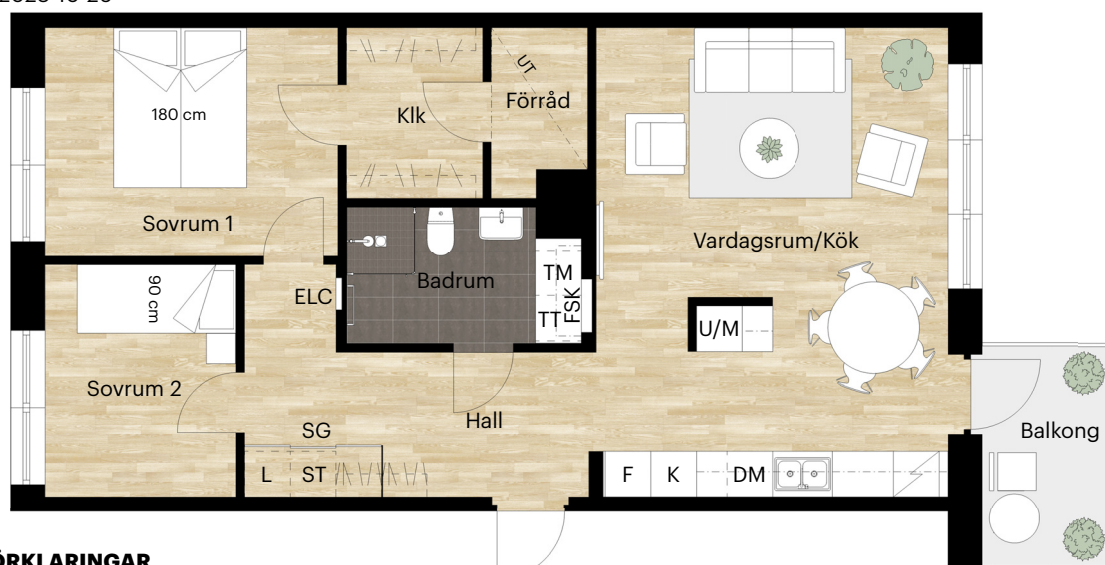

FÖRKLARINGAR



Spishäll



Kyl



Frys



Diskmaskin



Ugn och Mikrovågsugn
i högskåp



Städsåp inredning



Linneskåp inredning



Tvättmaskin



Torktumlare



El & mediacentral



Skjutdörrsgarderob



Hatthylla



Förstärkt vägg för TV



Överskåp



Undertak



Fördelarskåp


Takhöjd = 2,5 m

BH anger bröstningshöjd* på fönster.
Bröstningshöjd är 0,6 m om inget
annat anges.


*Bröstningshöjd = höjd från golv till
underkant fönster.



Skala 1:100 (1 cm på planritning motsvarar 100 cm i verkligheten)

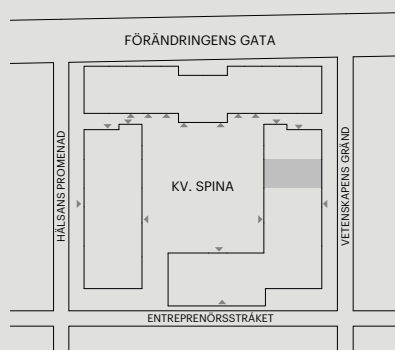

Orienteringsfigur

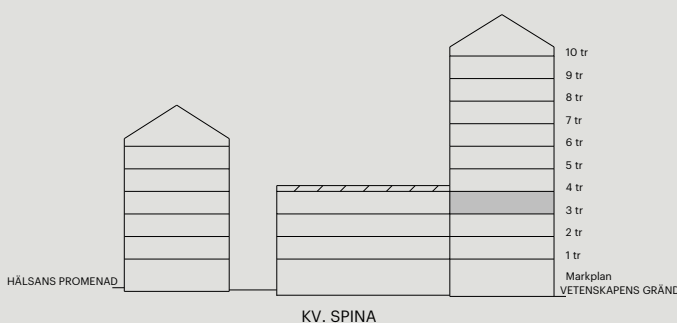

Skatteverkets ID-nummer:
1305

BAL
DER