


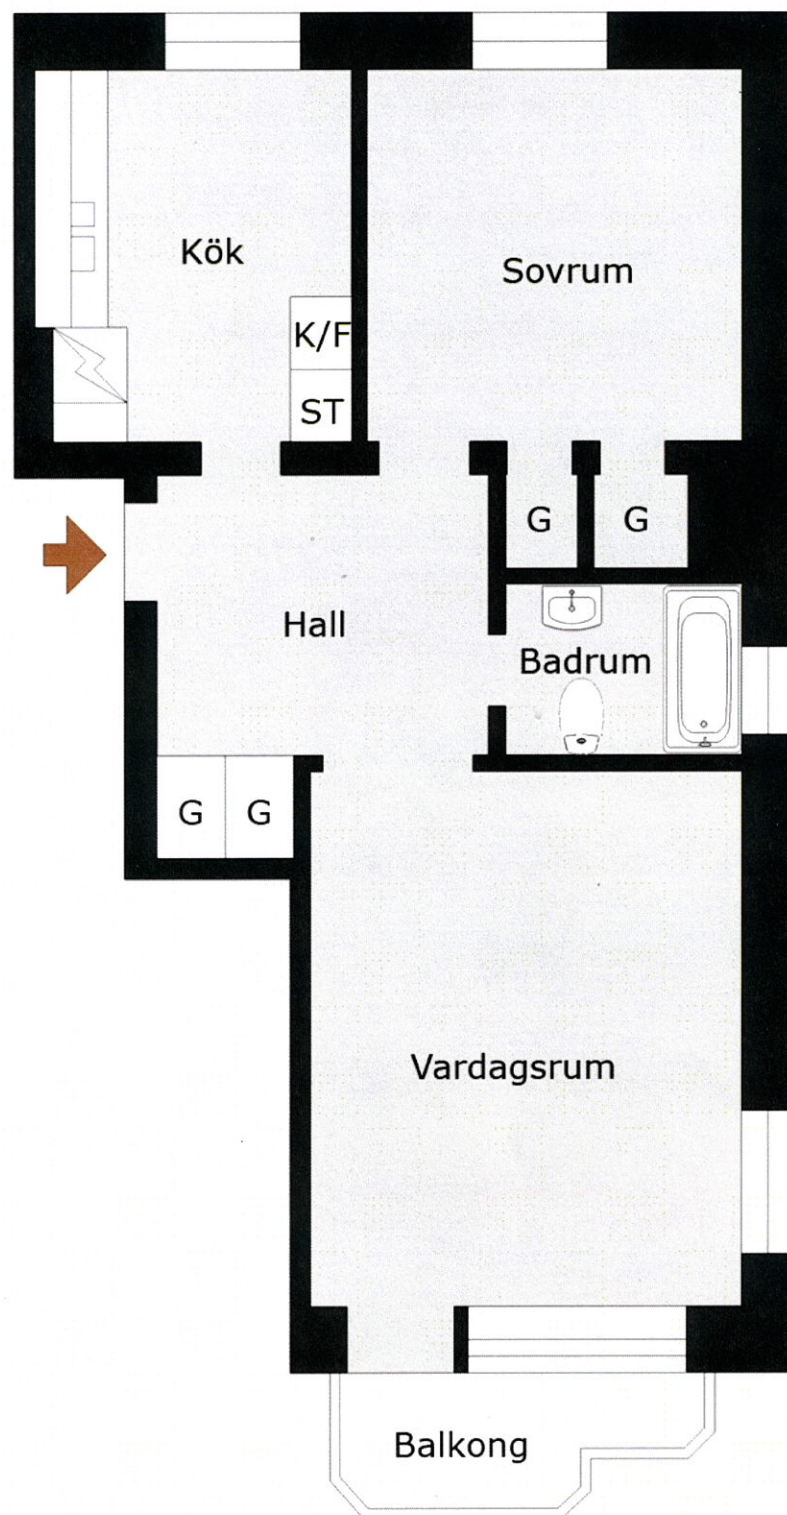

Norra Allén 26 A
Lägenhetsnummer 10213-1001

Med reservation för avvikelser. Planskissen är ej skalenlig