


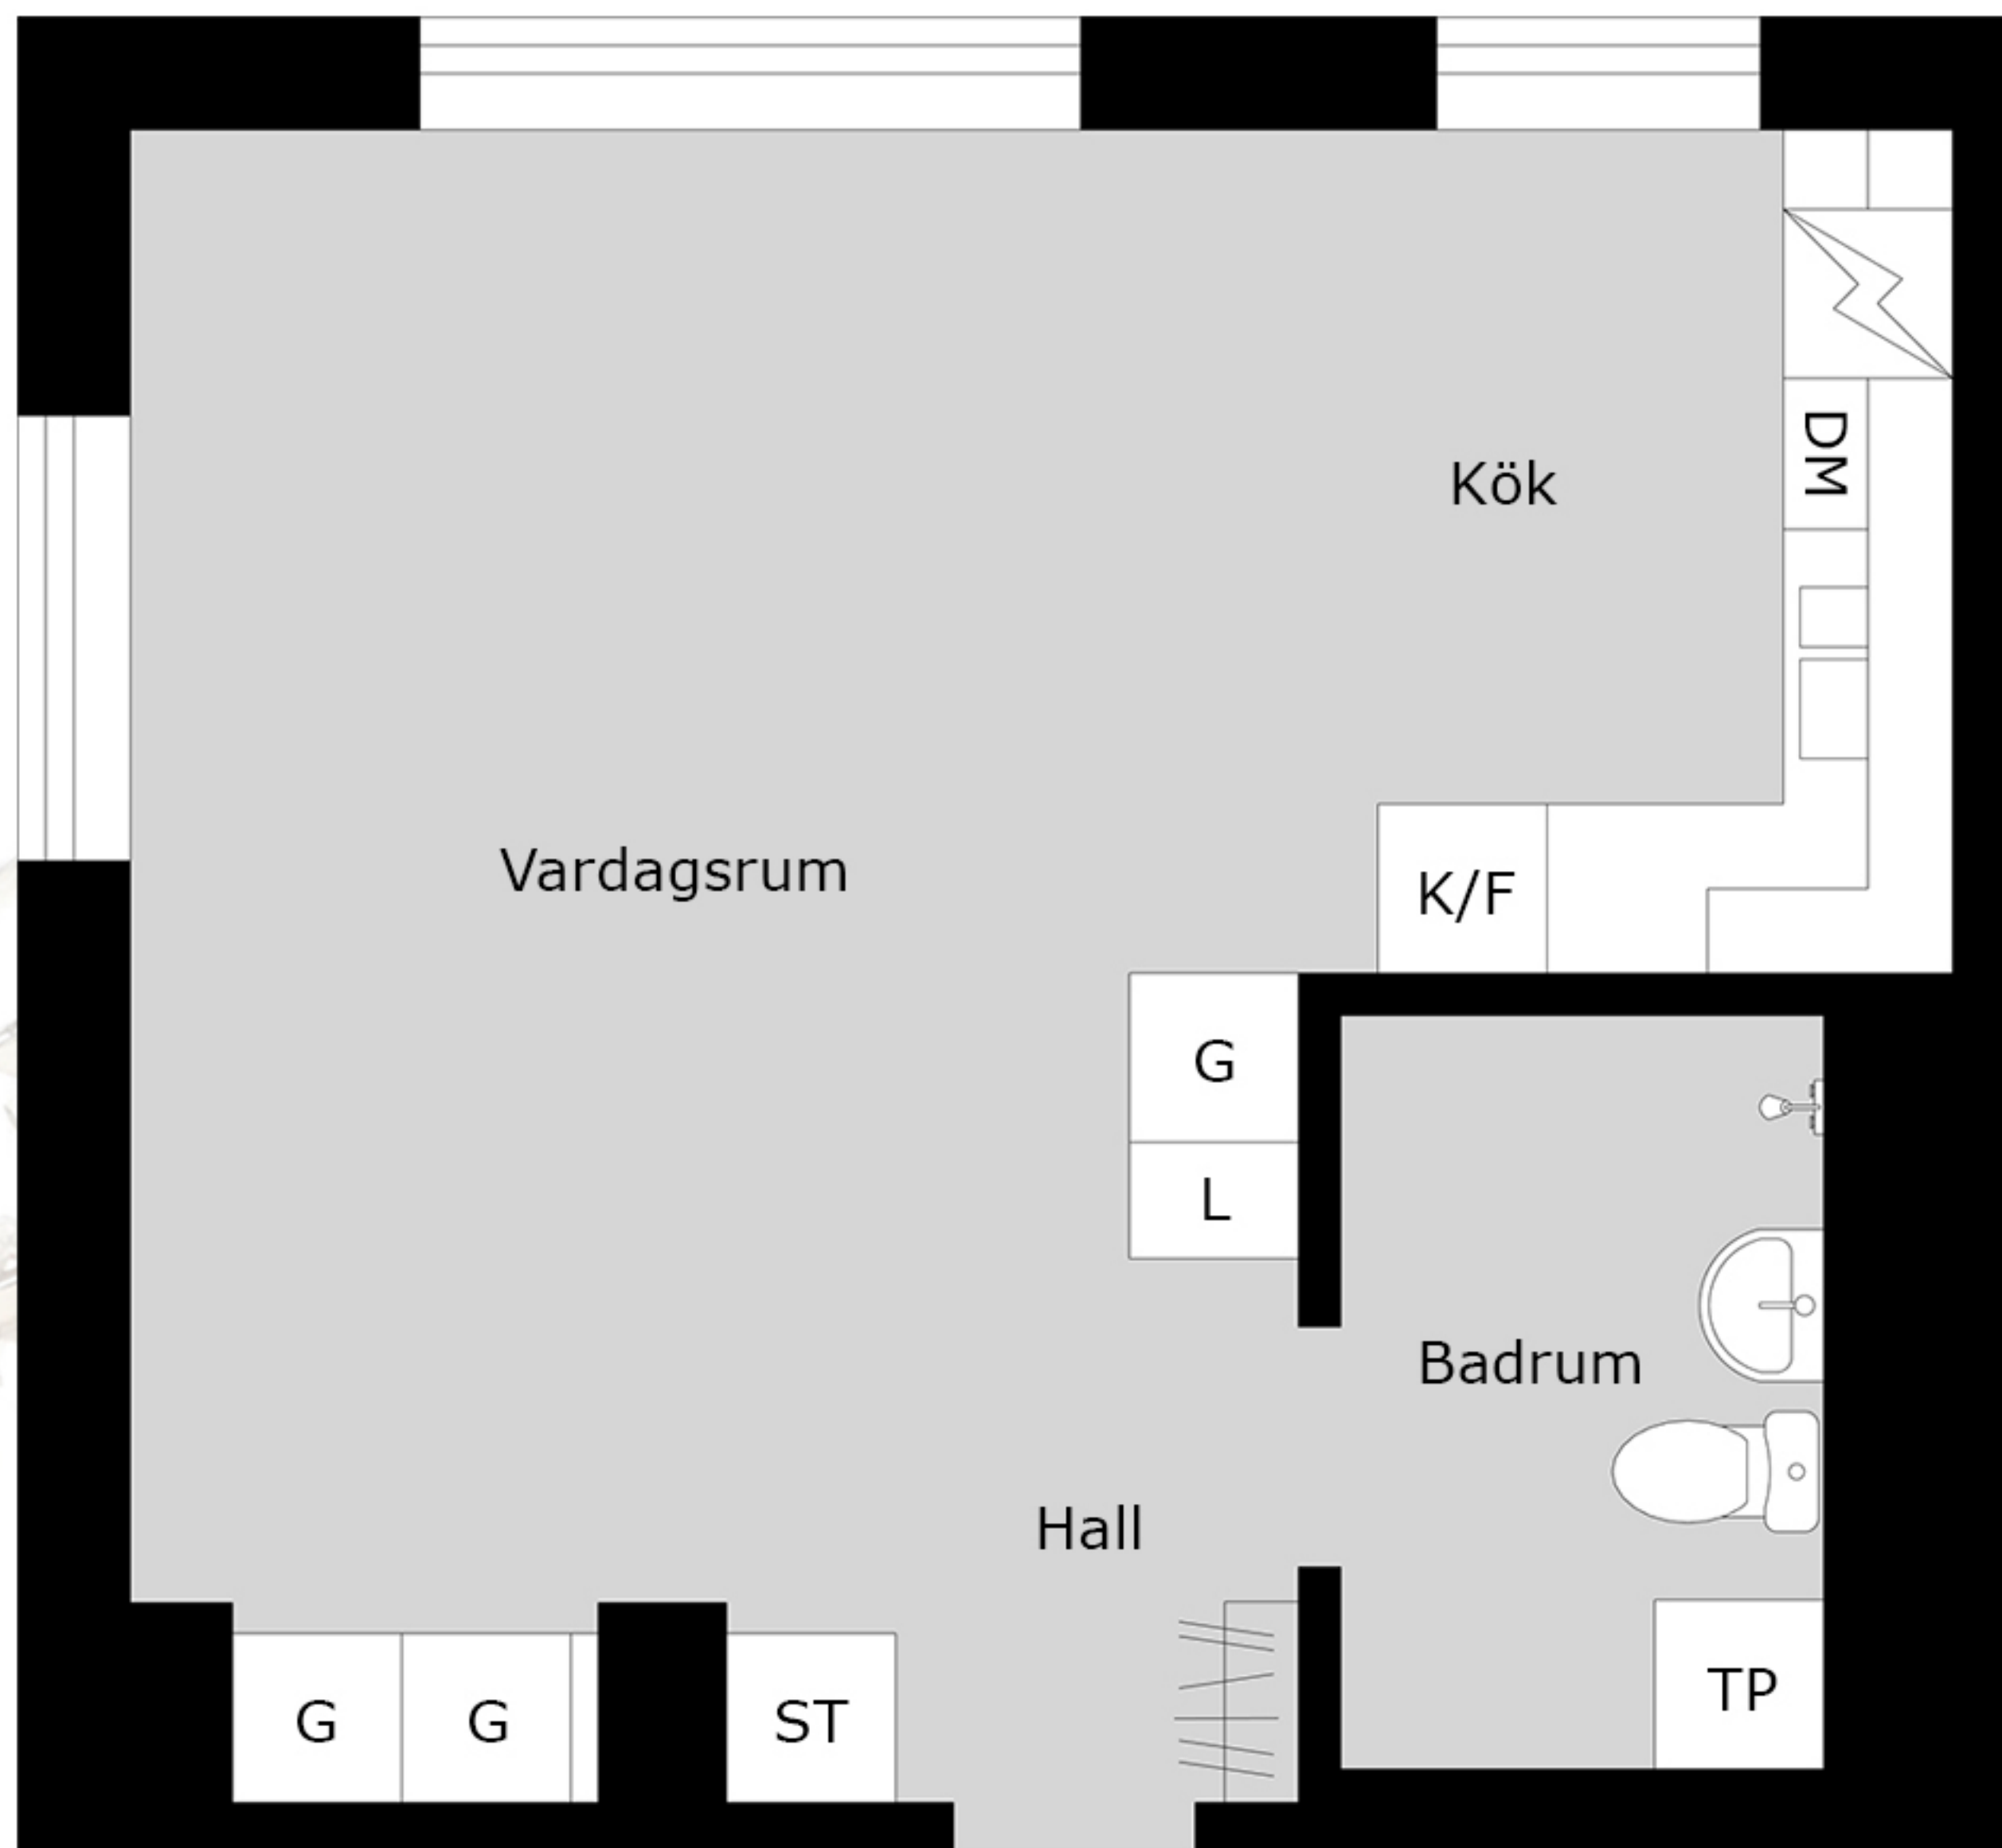

Nordanväg 3A
40 kvm
1351-4308

Med reservation för avvikelser. Planskissen är ej skalenlig