


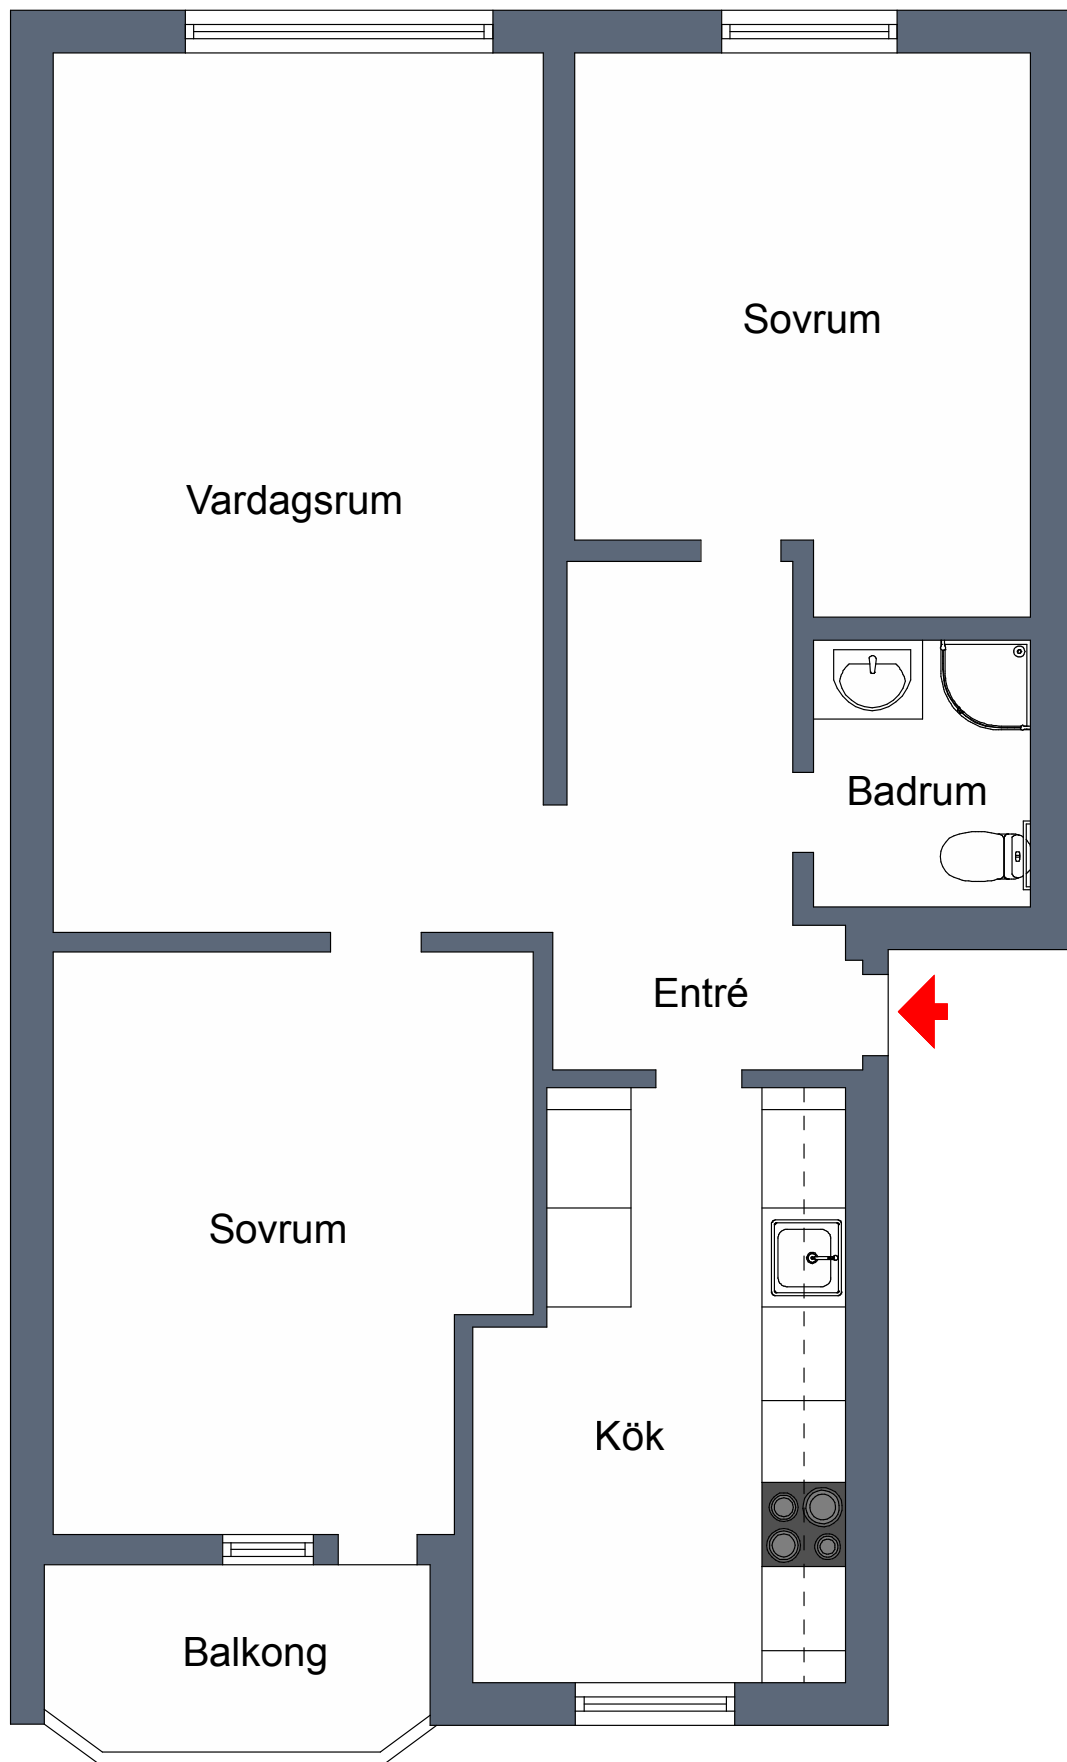

3 rum och kök ca 79m²

Plan 2

Objektnummer 5017-1250

Vissa avvikelser kan förekomma.