


3

RUM OCH KÖK

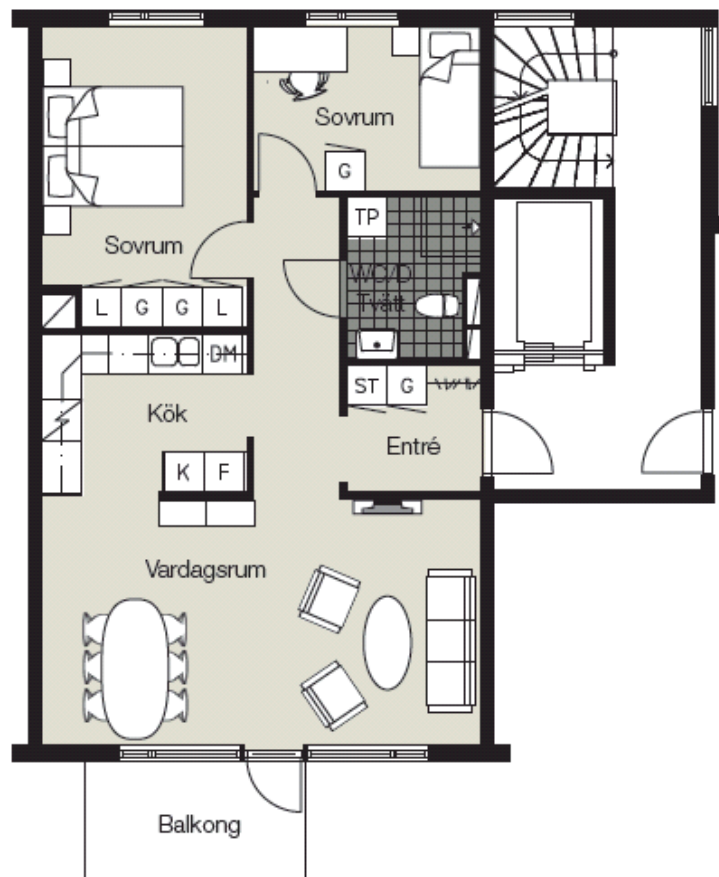

3 rum och kök 70 kvm
C124 C134 C144 C224 C234 C244

- K Kylskåp
- F Frysskåp
- S Spis
- DM Diskmaskin
- TP Tvättpelare
- G Garderob
- L Linneskåp
- ST Städsåp
- W/W Plats för kapphylla

0 1 2 3 4 5m
Skala 1:100

BALDER

ForumArkitekter AS

Rätt till ändringar förbehålles. Plan ovan visar exempel på möblering.

Bo i Björkhagen
Stadsskogen Alingsås