


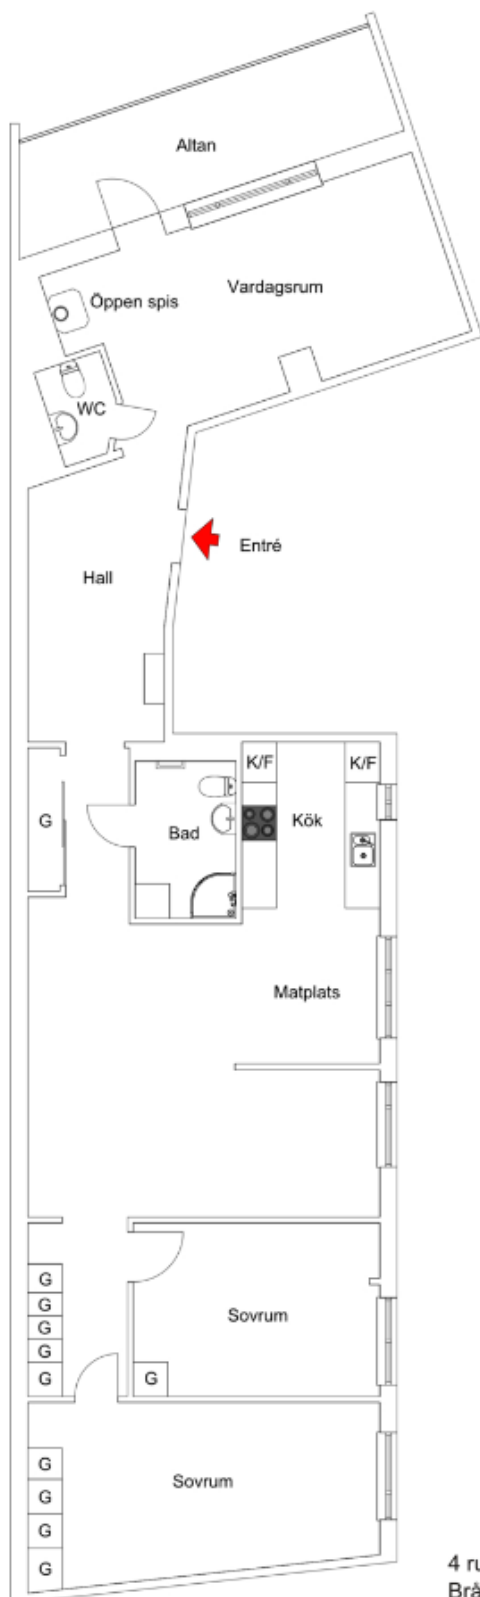

4 rum och kök ca 120 kvm
Bräddgatan 54
Objektsnummer 10417-0012

Vissa avvikelser kan förekomma.