


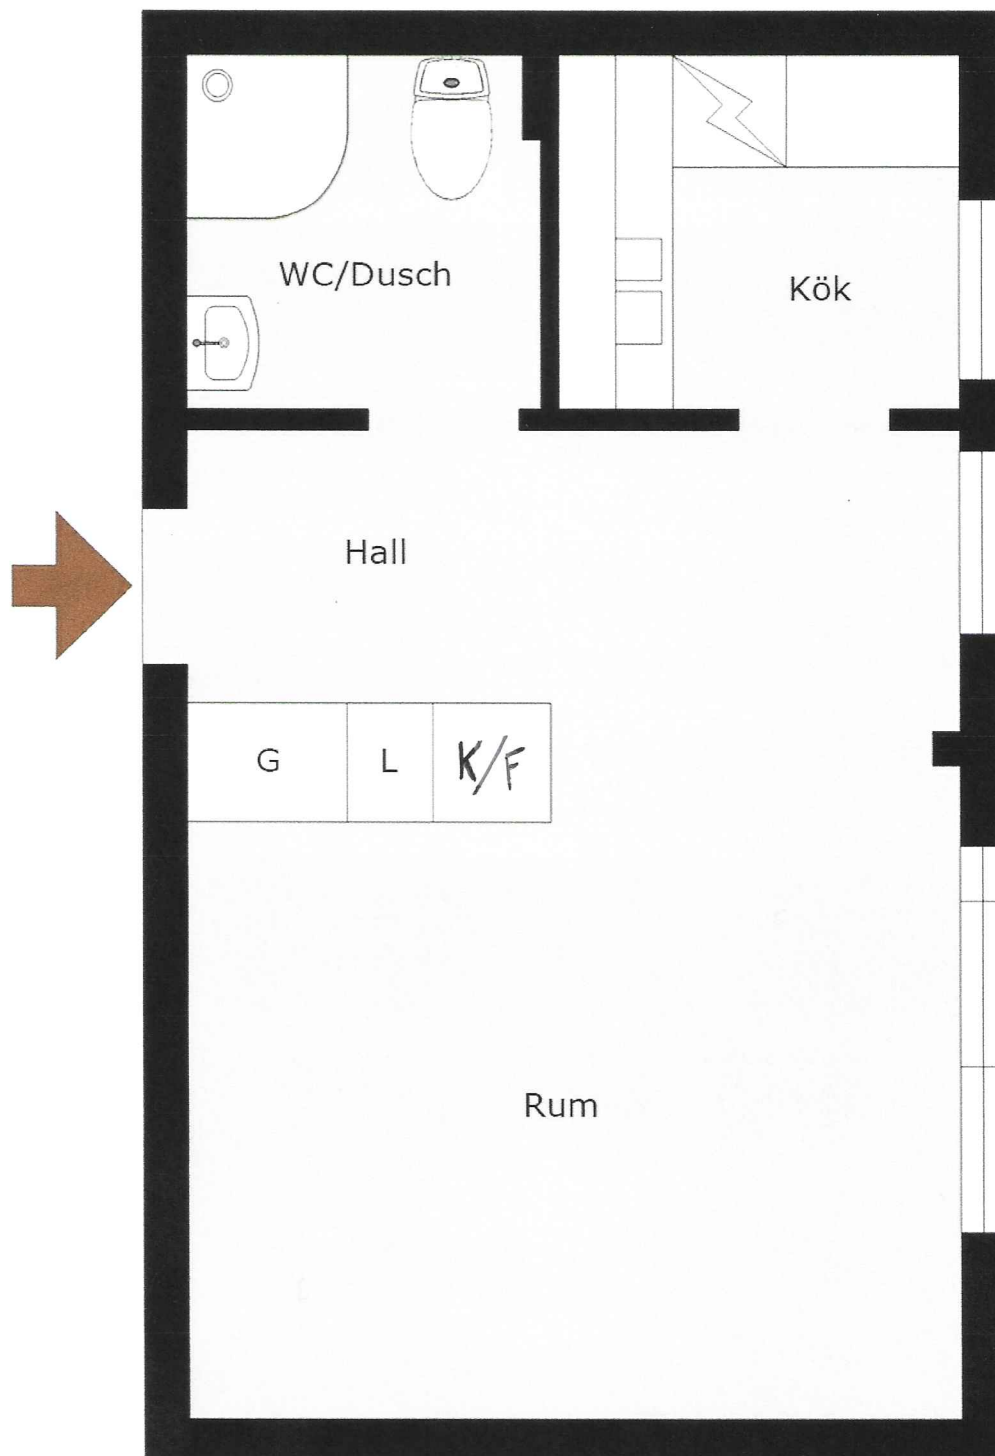

Jössegatan 3
1 rok, 25m²
10204

Med reservation för avvikelser. Planskissen är ej skalenlig