

1,5 RUM OCH KÖK

35 KVM

A ODHNERS GATA 10

1759-1088

Planlösningen är preliminär
och vi förbehåller oss rätten
till ändringar.

Omfattning och storlek på
schakt kan komma att
justeras.

UPPRÄTTAD: 2025-09-30

FÖRKLARINGAR

 Induktionsspis med varmluftsugn

 Kyl/Frys

 Diskmaskin

 Mikrovågsugn

 Tvättpelare


 Garderob

 Schakt

EL/IT El & mediacentral

 Kapphylla

 Överskåp

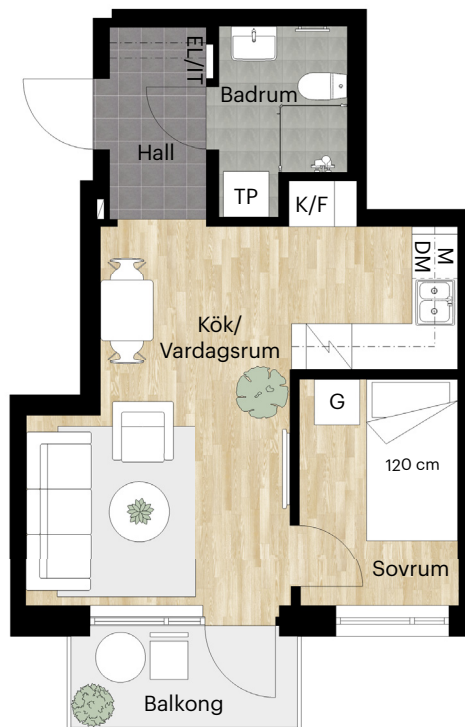


Takhöjd = 2,6 m

BH anger bröstningshöjd* på fönster.
Bröstningshöjd är 0,6 m om inget
annat anges.


*BH anger underkant fönsterkarm,
inte underkant glas.



Skala 1:100 (1 cm på planritning motsvarar 100 cm i verkligheten)

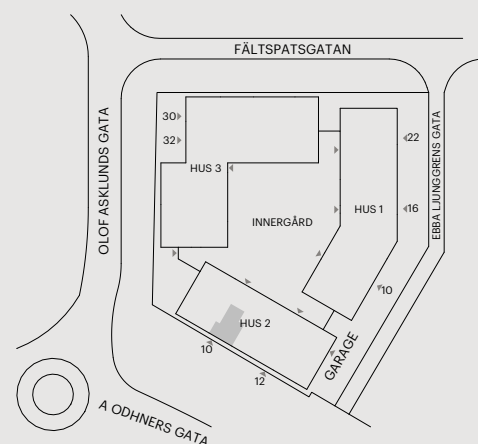

Orienteringsfigur

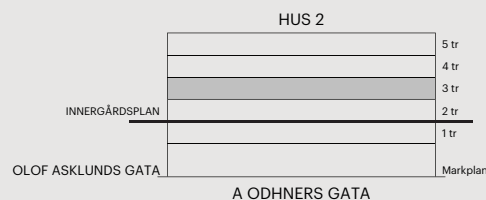

Skatteverkets
ID-nummer:
1302

BALDER