


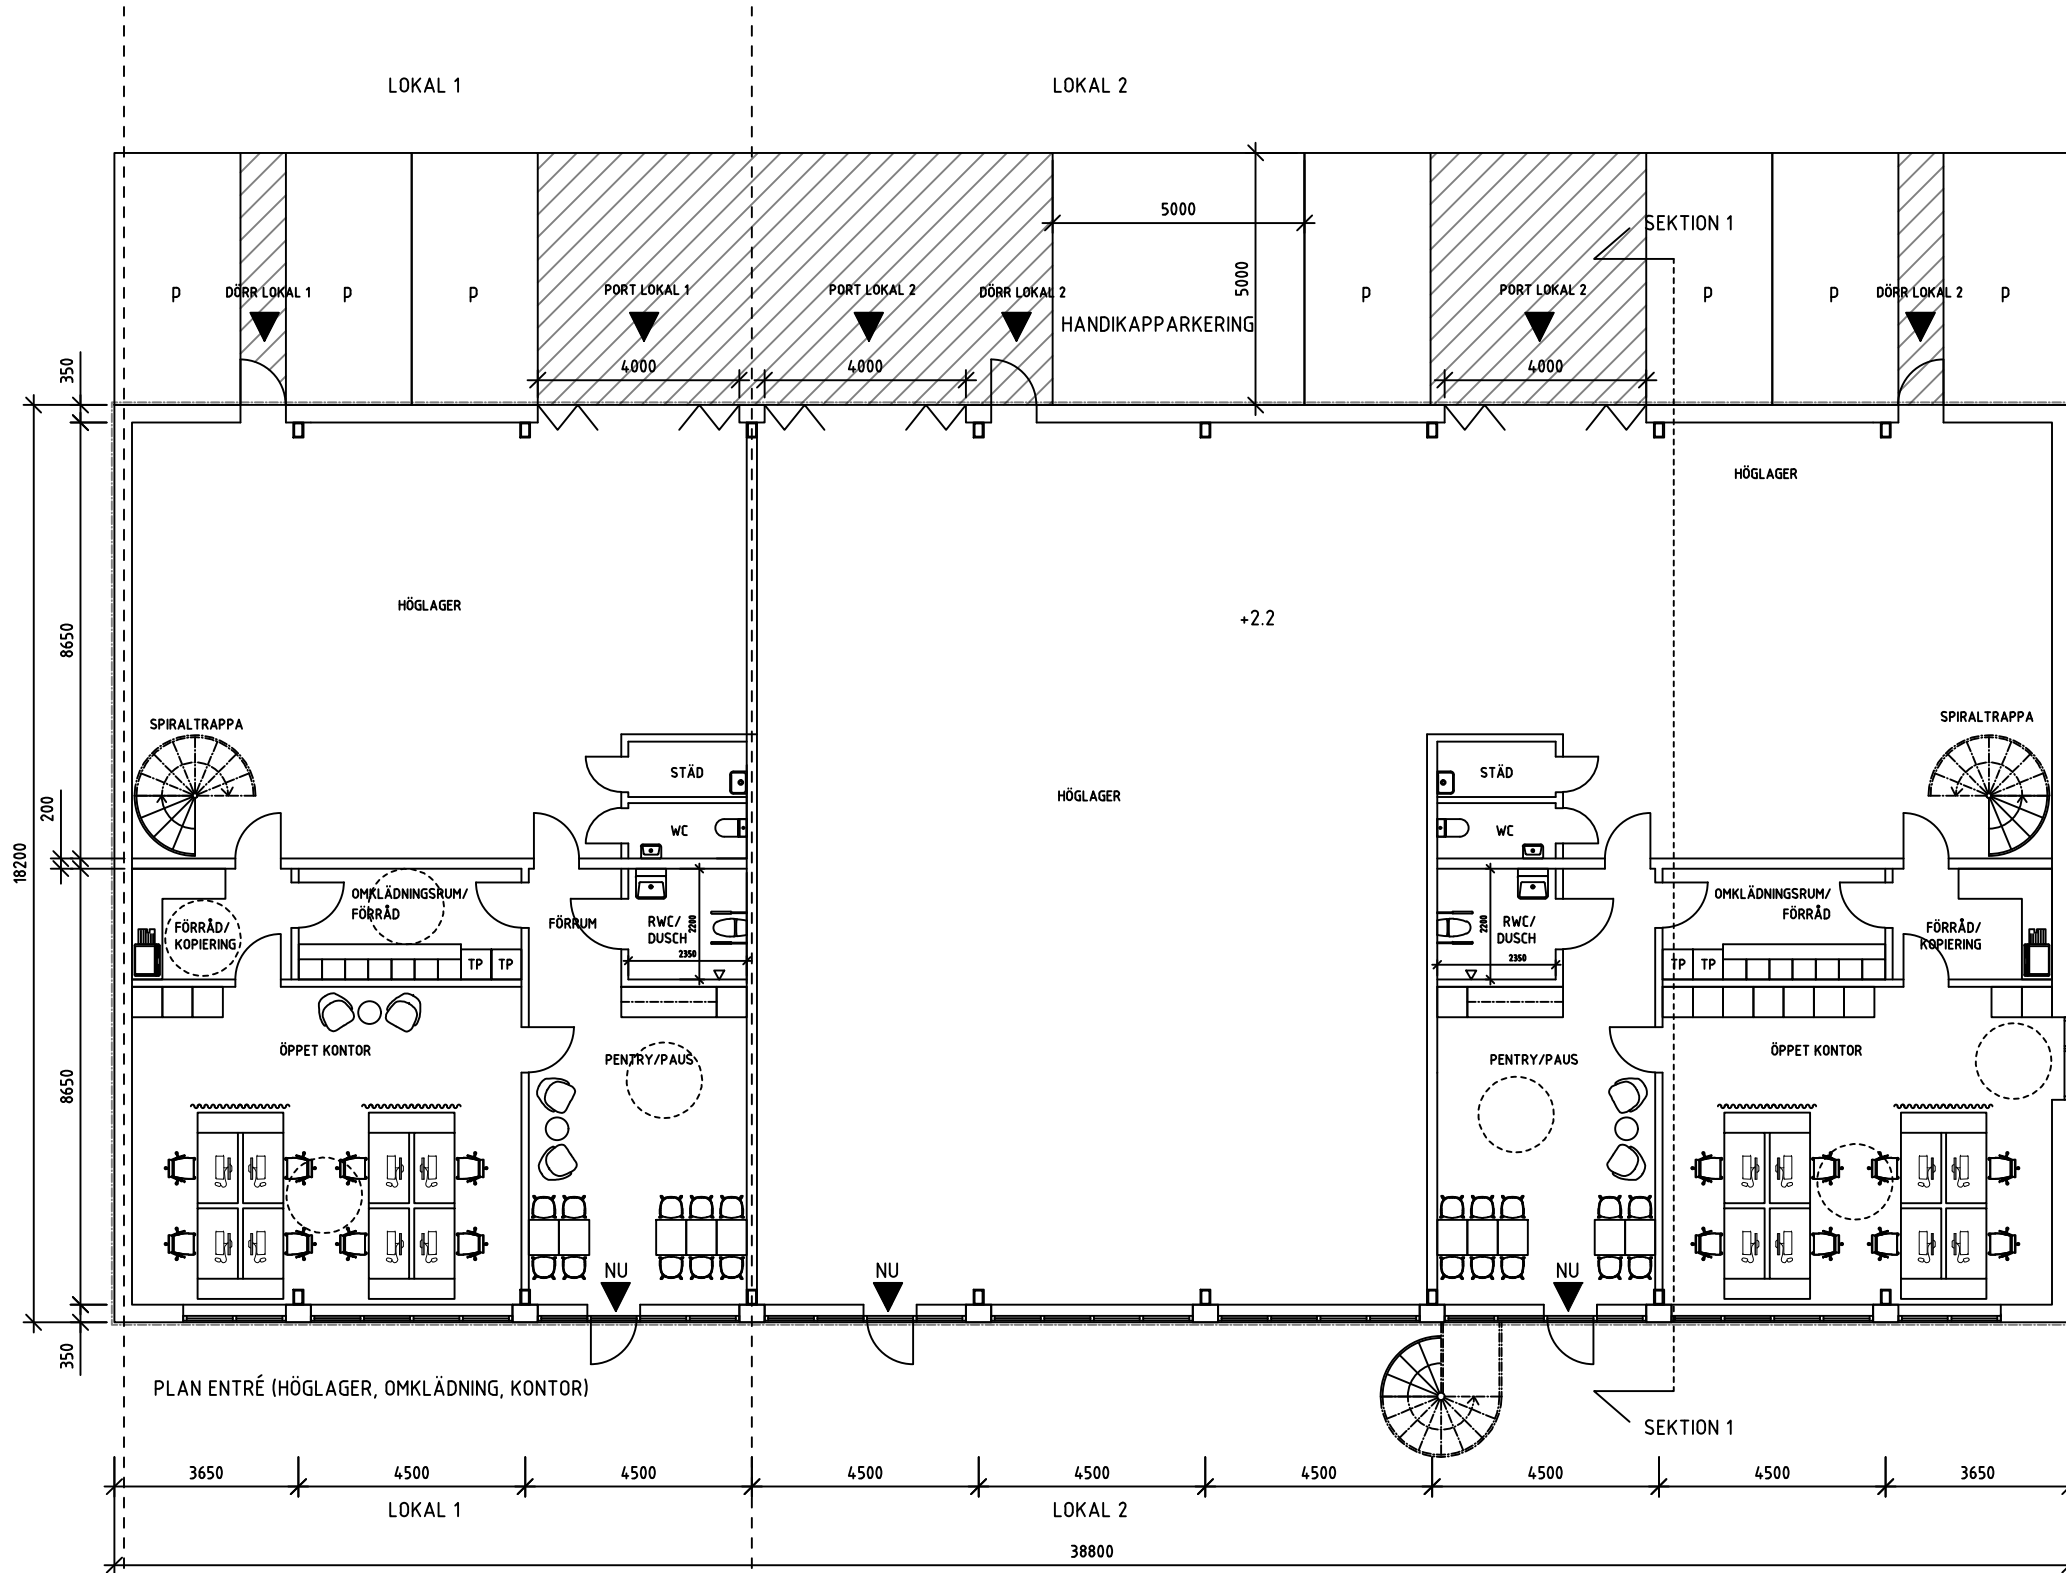

BESKRIVNING NYTT KONTOR- OCH LAGERBYGGNAD:
BEFINTLIG BYGGNAD RIVES (SE UNDERLAG RIVNINGSLÖV).

KONSTRUKTION:
GJUTEN ARMERAD BETONGPLATTA ENLIGT K-RITNING.
STOMME I STÅL. INFÄSTNING ENLIGT K-RITNING.

FASAD: ISOLERADE FASADELEMENT, ARECO
PIR-SANDWICHPANEL, SLÄT, ELLER LIKVÄRDIGT.
BEKLÄDNAD MATTSVART PLÅT (RAL 9005).

TAK: TÄTSKIKT, ICOPAL MONO PM, TAKBOARD MENERALULL,
PLASTFOLIE, TAKUNDERSKIVA MINERALULL, TRP-PLÅT ELLER
LIKVÄRDIGT. DIMENSIONER TAKSTOLAR ENLIGT K-RITNINGAR.

VIKPORTAR:
PRIDO VIKPORT 4000X4000MM, ELLER LIKVÄRDIGT. FÄRG
MATTSVART, (RAL 9005).

FÖNSTER/GLASDÖRR:
3-GLAS FÖNSTER MED MATTSVARTA ALUMINIUMPROFILER
(RAL 9005).
LAMINERAD GLASDÖRR MED MATTSVARTA PROFILER (RAL
9003).

YTTERDÖRRAR:
STÅLDÖRR, DALOC Y10, ELLER LIKVÄRDIGT. FÄRG MATTSVART
(RAL 9003).

BRANDTRAPPA:
VARMFÖRZINKAD SPIRALTRAPPA TYP WELAND ELLER
LIKVÄRDIGT.

BYA: 706.16m²

LOKAL 1: 330,4m²

LOKAL 2: 569,0m²

BET	ANT	ÄNDRINGEN AVSER	DATUM	SIGN
BYGGLOVSHANDLING				
BALDER				
Heurlins Plats 1A S-413 01 Göteborg info@notch.se www.notch.se			Carl-Magnus Elander Oscar Gillkvist +46709607267 +46733661131	
UPPDRAGNR	RITAD AV		HANDLÄGGARE	
2026	C-M Elander		C-M Elander	
DATUM	ANSVARIG			
2024-06-22	Carl-Magnus Elander			
Aröds Industriväg 66 BACKA 192:10 Entréplan				
SKALA	(A3) 1:150 (A1)	NUMMER	BET	
		A40.1.001		