


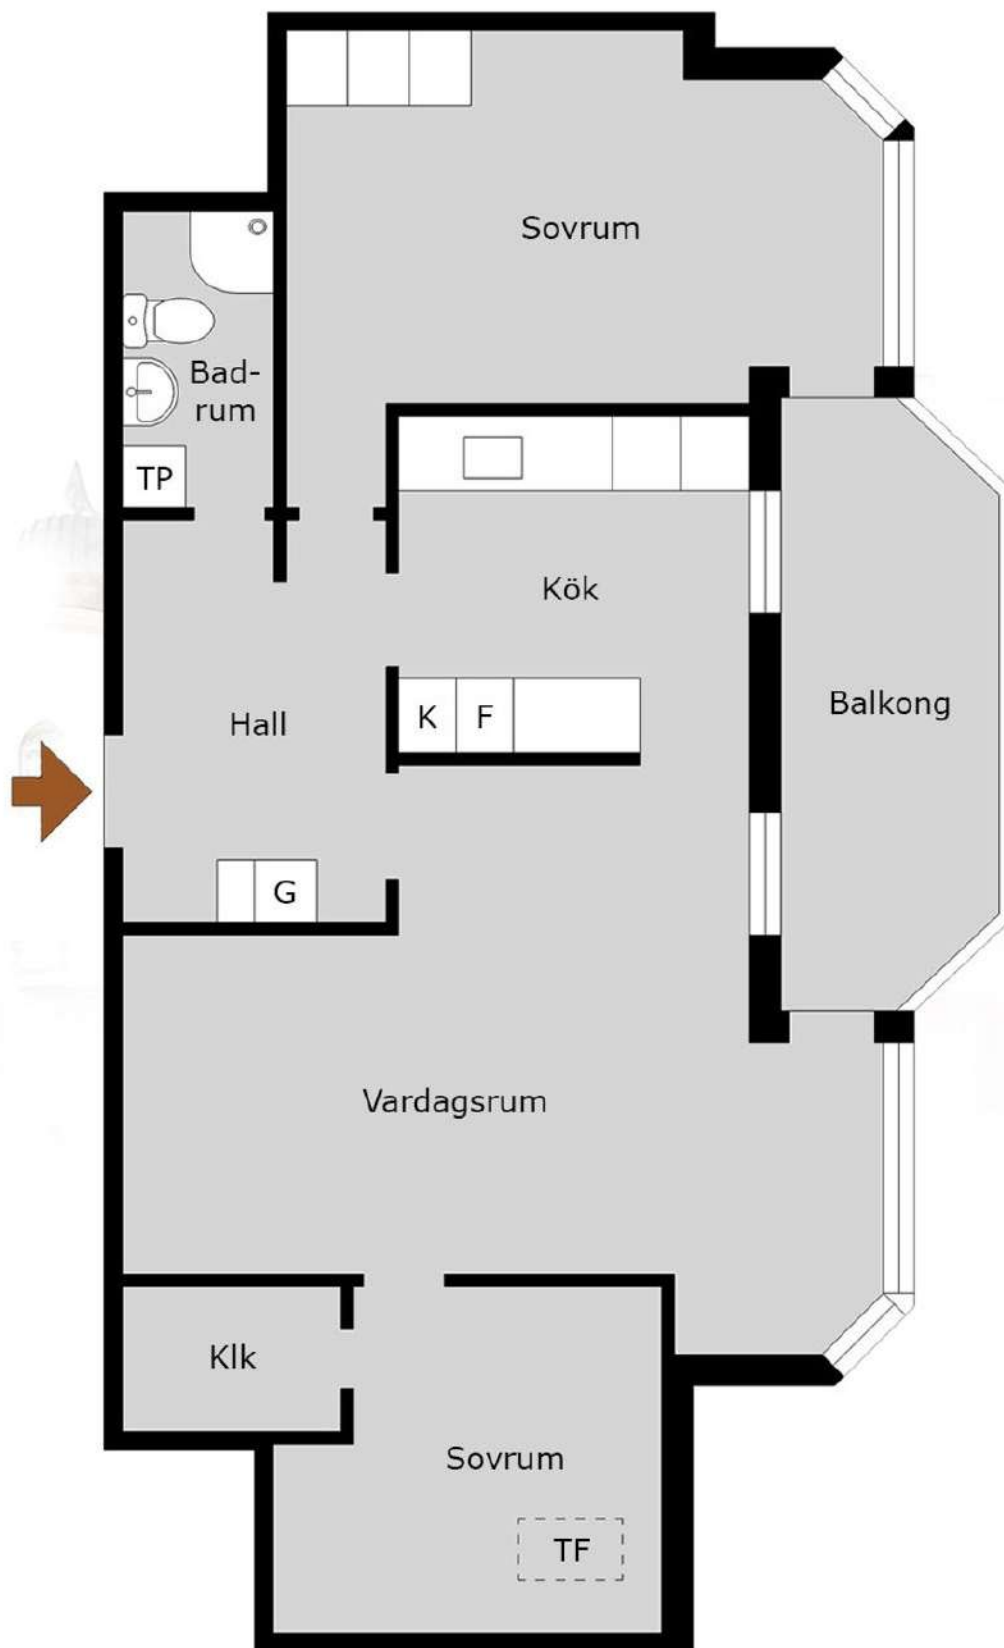

Bryggaregatan 7
3 rok
1210-1065

Med reservation för avvikelser. Planskissen är ej skalenlig