


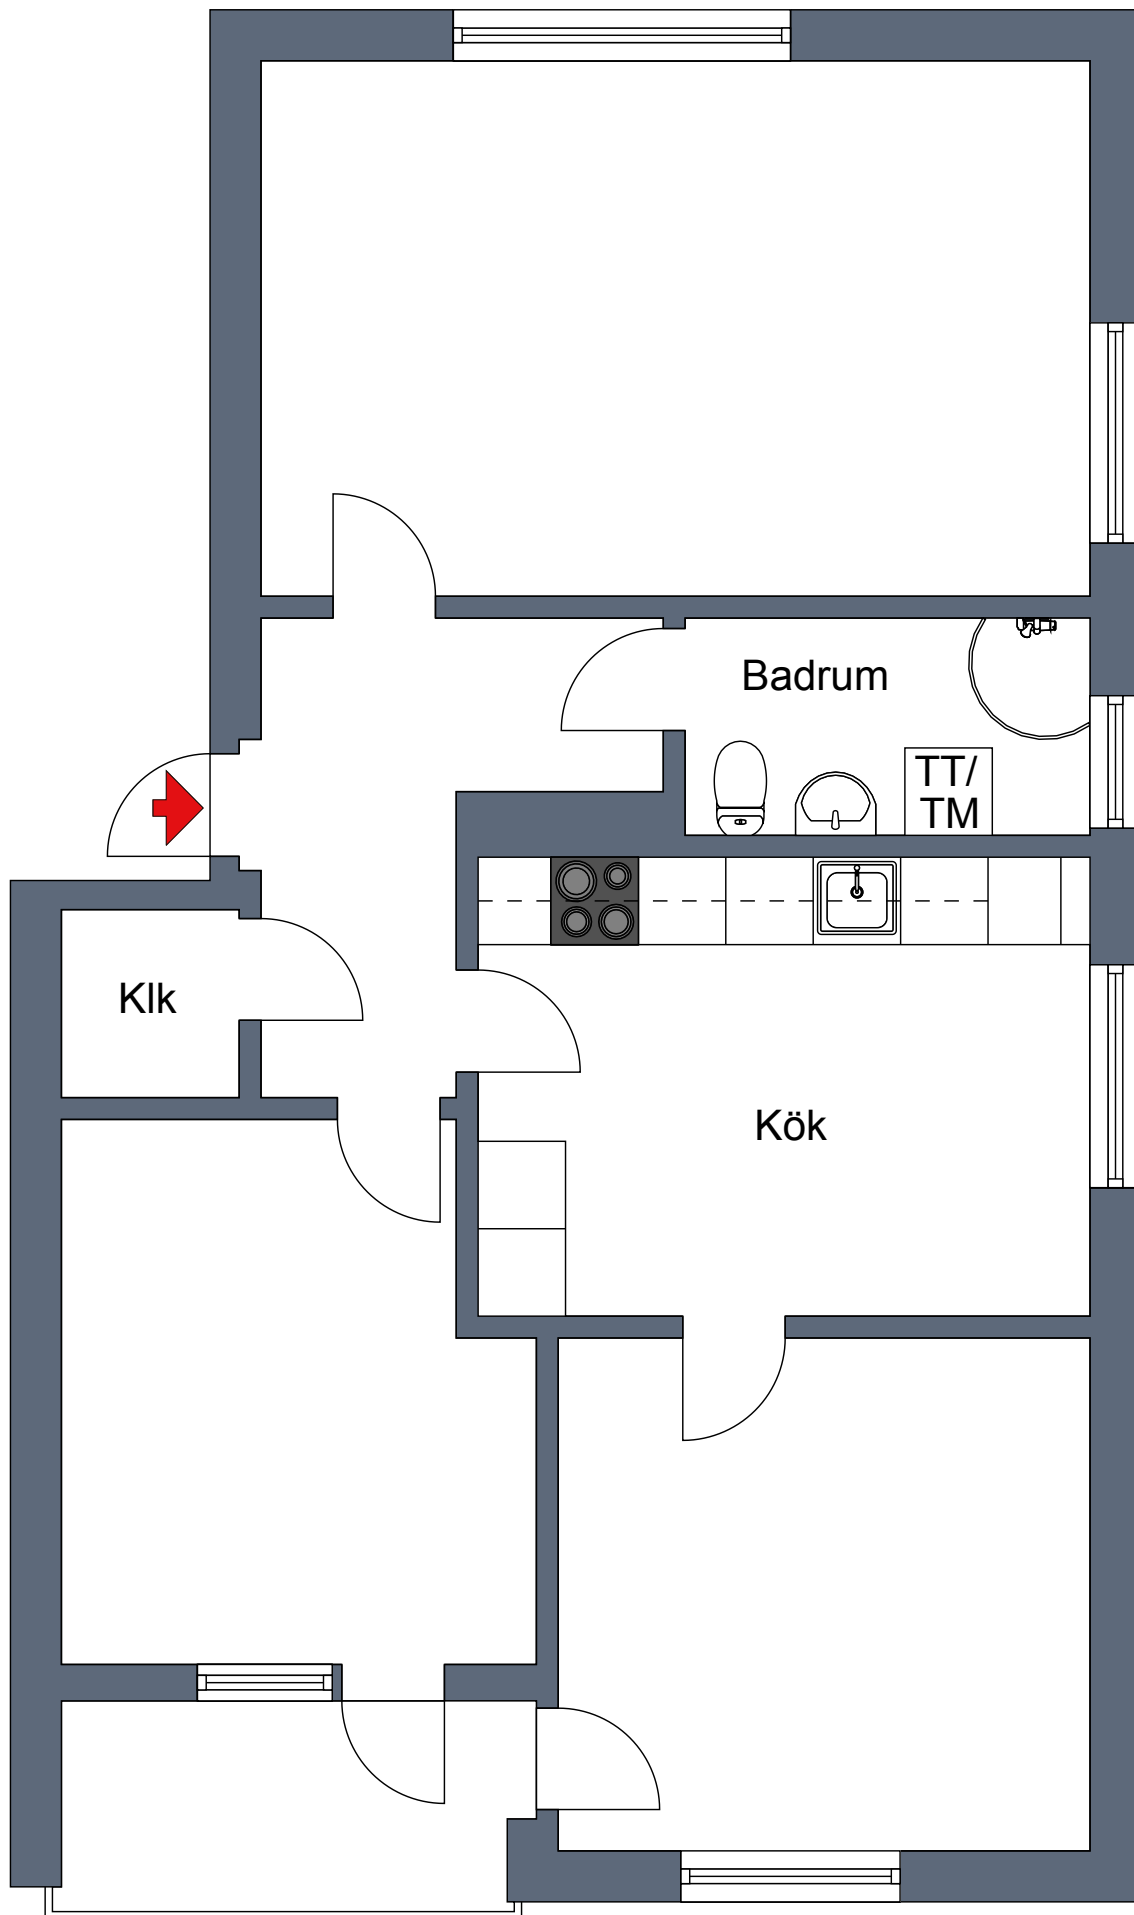

3 rum och kök ca 77m²

Bottenplan

Viss avvikelse kan förekomma.

Objektnummer 5016-1301