


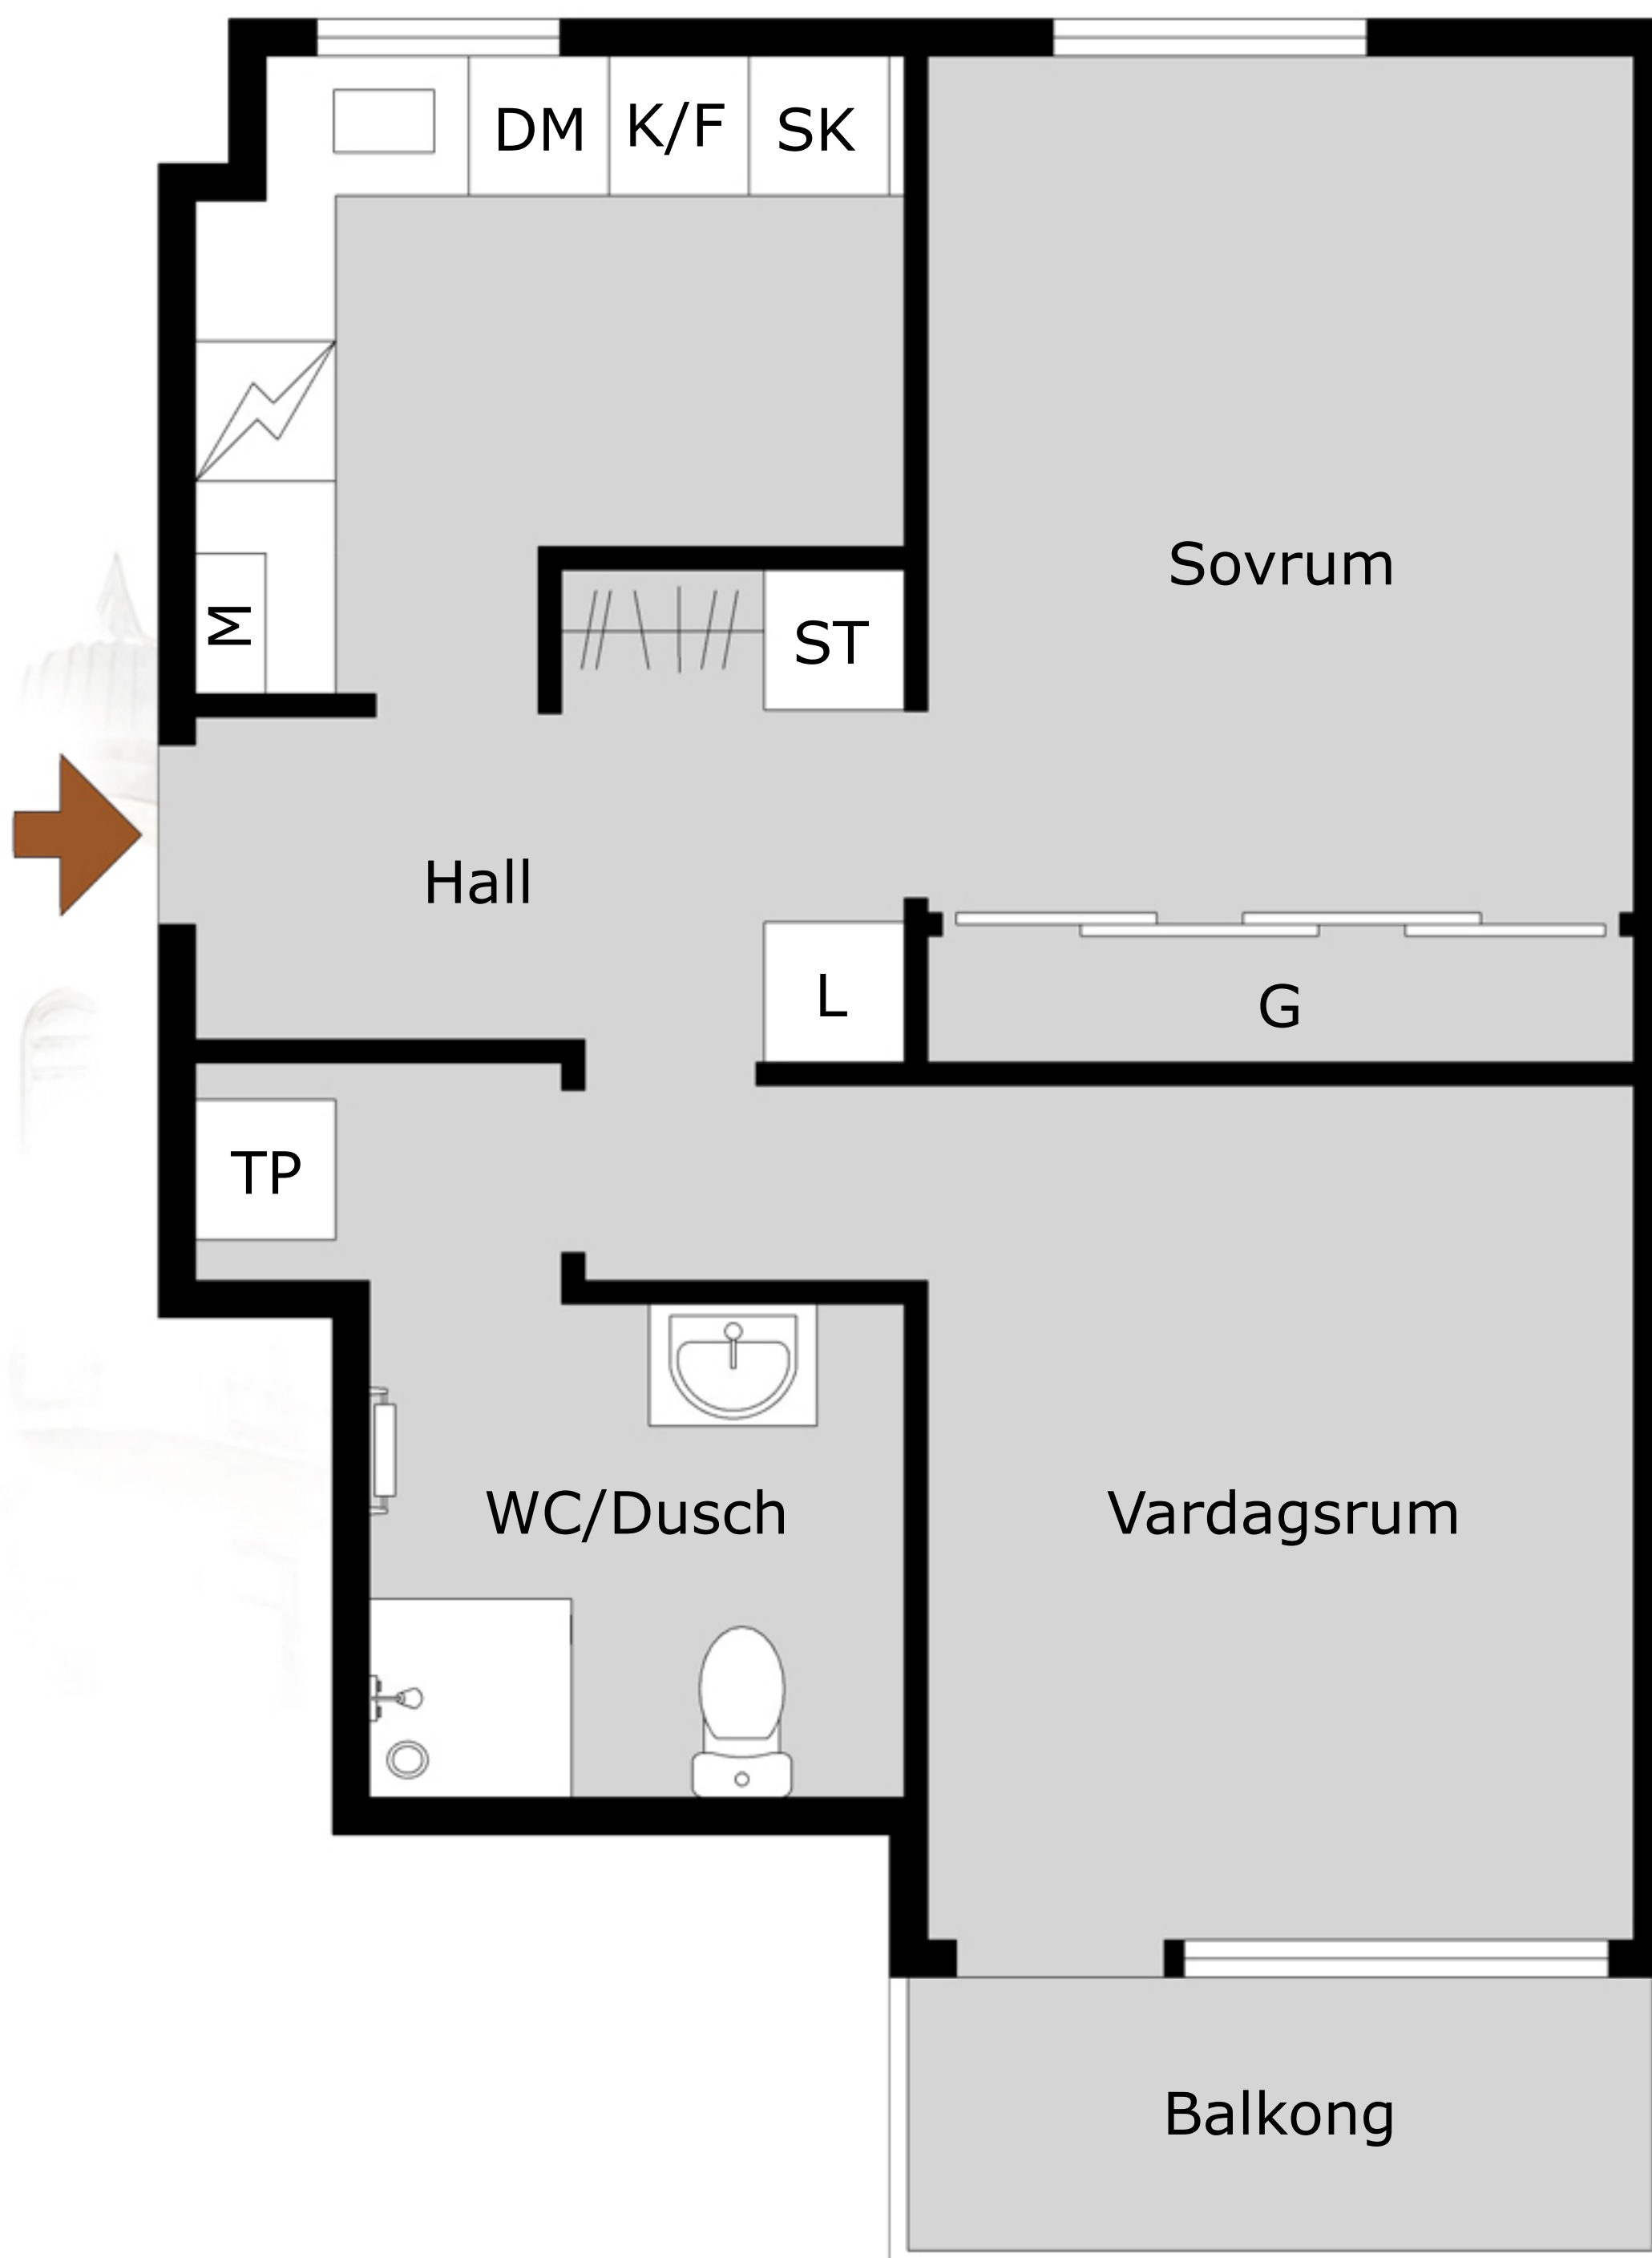

Gustav Adolfs gata 19 A
57 kvm

Med reservation för avvikelser. Planskissen är ej skalenlig