

1 RUM OCH KÖK

27 KVM

KONDITORIGATAN 4

1615-1118

Planlösningen är preliminär och vi förbehåller oss rätten till ändringar.

Omfattning och storlek på schakt kan komma att justeras.

Ytor är ungefärliga

UPPRÄTTAD: 2022-05-18

FÖRKLARINGAR

 Spishäll med inbyggd ugn

 K/F Kyl och frys

 DM Diskmaskin

 ST Städsåp

 G Garderob

 TP Tvättpelare

(M) Förberett för micro

EC Elcentral

 IL Inspektionslucka

 Hatthylla

 Överskåp



Takhöjd = 2,5 m

BH anger bröstningshöjd* på fönster.
Bröstningshöjd är 0,6 m om inget annat anges.

*Bröstningshöjd = höjd från golv till underkant fönster.




Skala 1:75

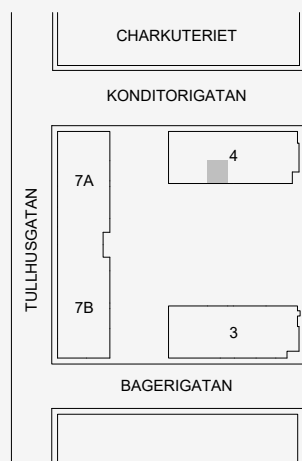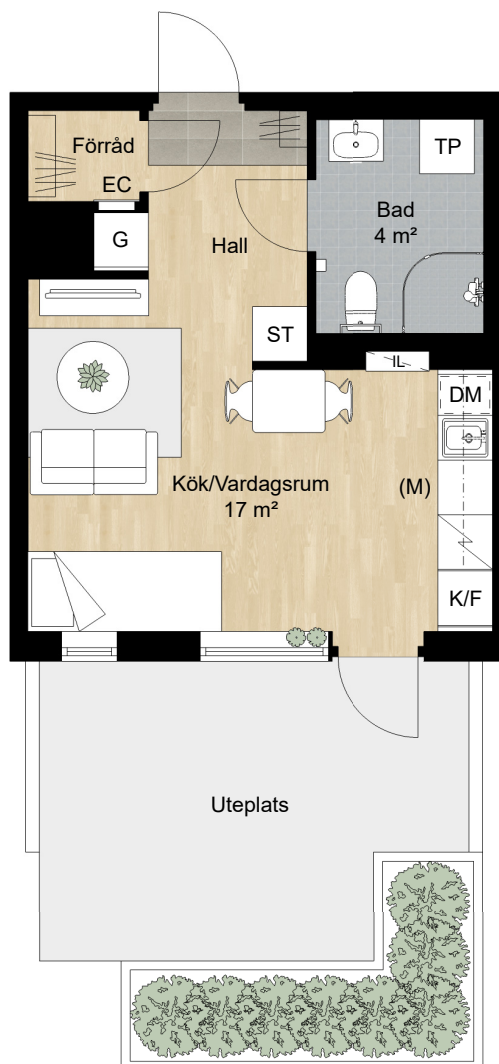

Orienteringsfigur

Lägenhet: 4-1005

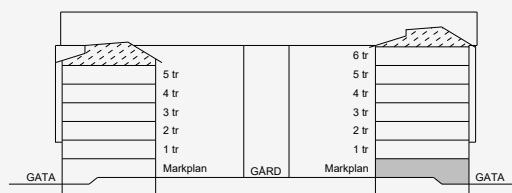

BAGERIGATAN 3

KONDITORIGATAN 4