


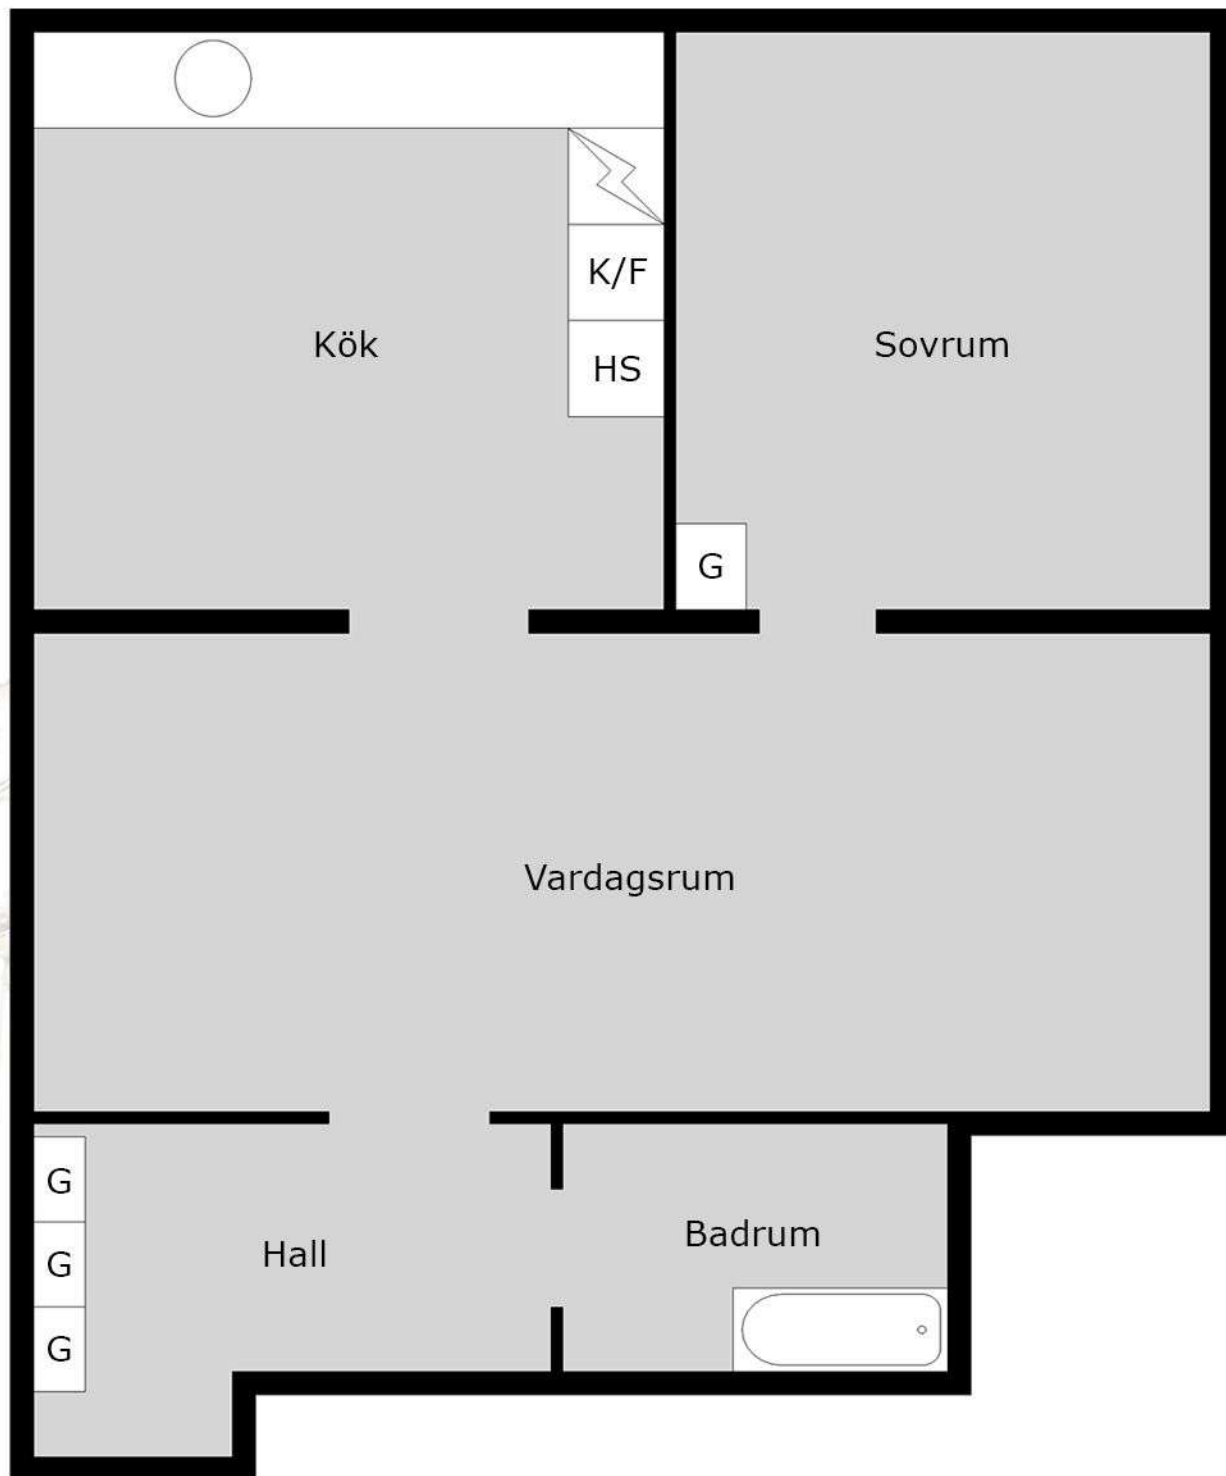

Gustav Adolfs Gata 19A
2 rok
70147-0019

Med reservation för avvikelser. Planskissen är ej skalenlig