

# 2 RUM OCH KÖK

## 34 KVM

PACKHUSALLÉN 2A

1730-1124

Planlösningen är preliminär och vi förbehåller oss rätten till ändringar.

Omfattning och storlek på schakt kan komma att justeras.

UPPRÄTTAD: 2025-01-17

### FÖRKLARINGAR


|  |                              |  |                            |
|--|------------------------------|--|----------------------------|
|  | Spishäll med inbyggd ugn     |  | Hatthylla                  |
|  | Kyl och frys                 |  | Överskåp                   |
|  | Diskmaskin                   |  | Schakt                     |
|  | Städsåp                      |  | Hylla med stång            |
|  | Garderob med hyllor          |  | Inspektionslucka vattensåp |
|  | Garderob med stång och hylla |  |                            |
|  | Tvåttpelare                  |  |                            |
|  | Mikro i översåp              |  |                            |
|  | Elsåp                        |  |                            |
|  | Klädkammare med förråd       |  |                            |

Takhöjd = 2,5 m


Takhöjd badrum = 2,3 m

BH anger bröstningshöjd\* på fönster.  
Bröstningshöjd är 0,6 m om inget annat anges.


\*Bröstningshöjd = höjd från golv till underkant fönster.

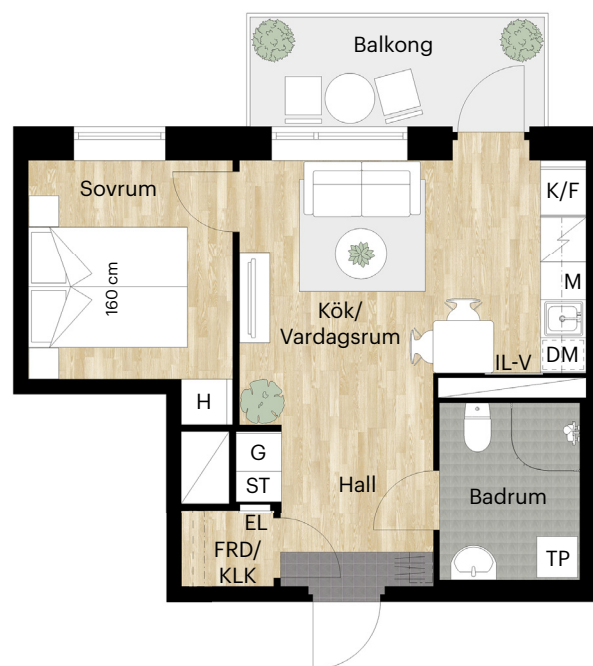

Skala 1:100 (1 cm på planritning motsvarar 100 cm i verkligheten)

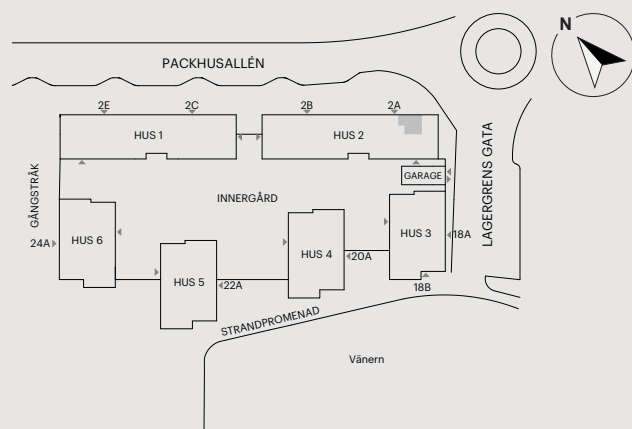

Orienteringsfigur

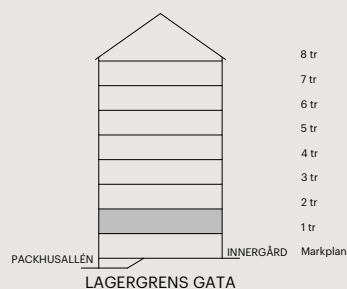

Skatteverkets  
ID-nummer:  
1101

BALDER