


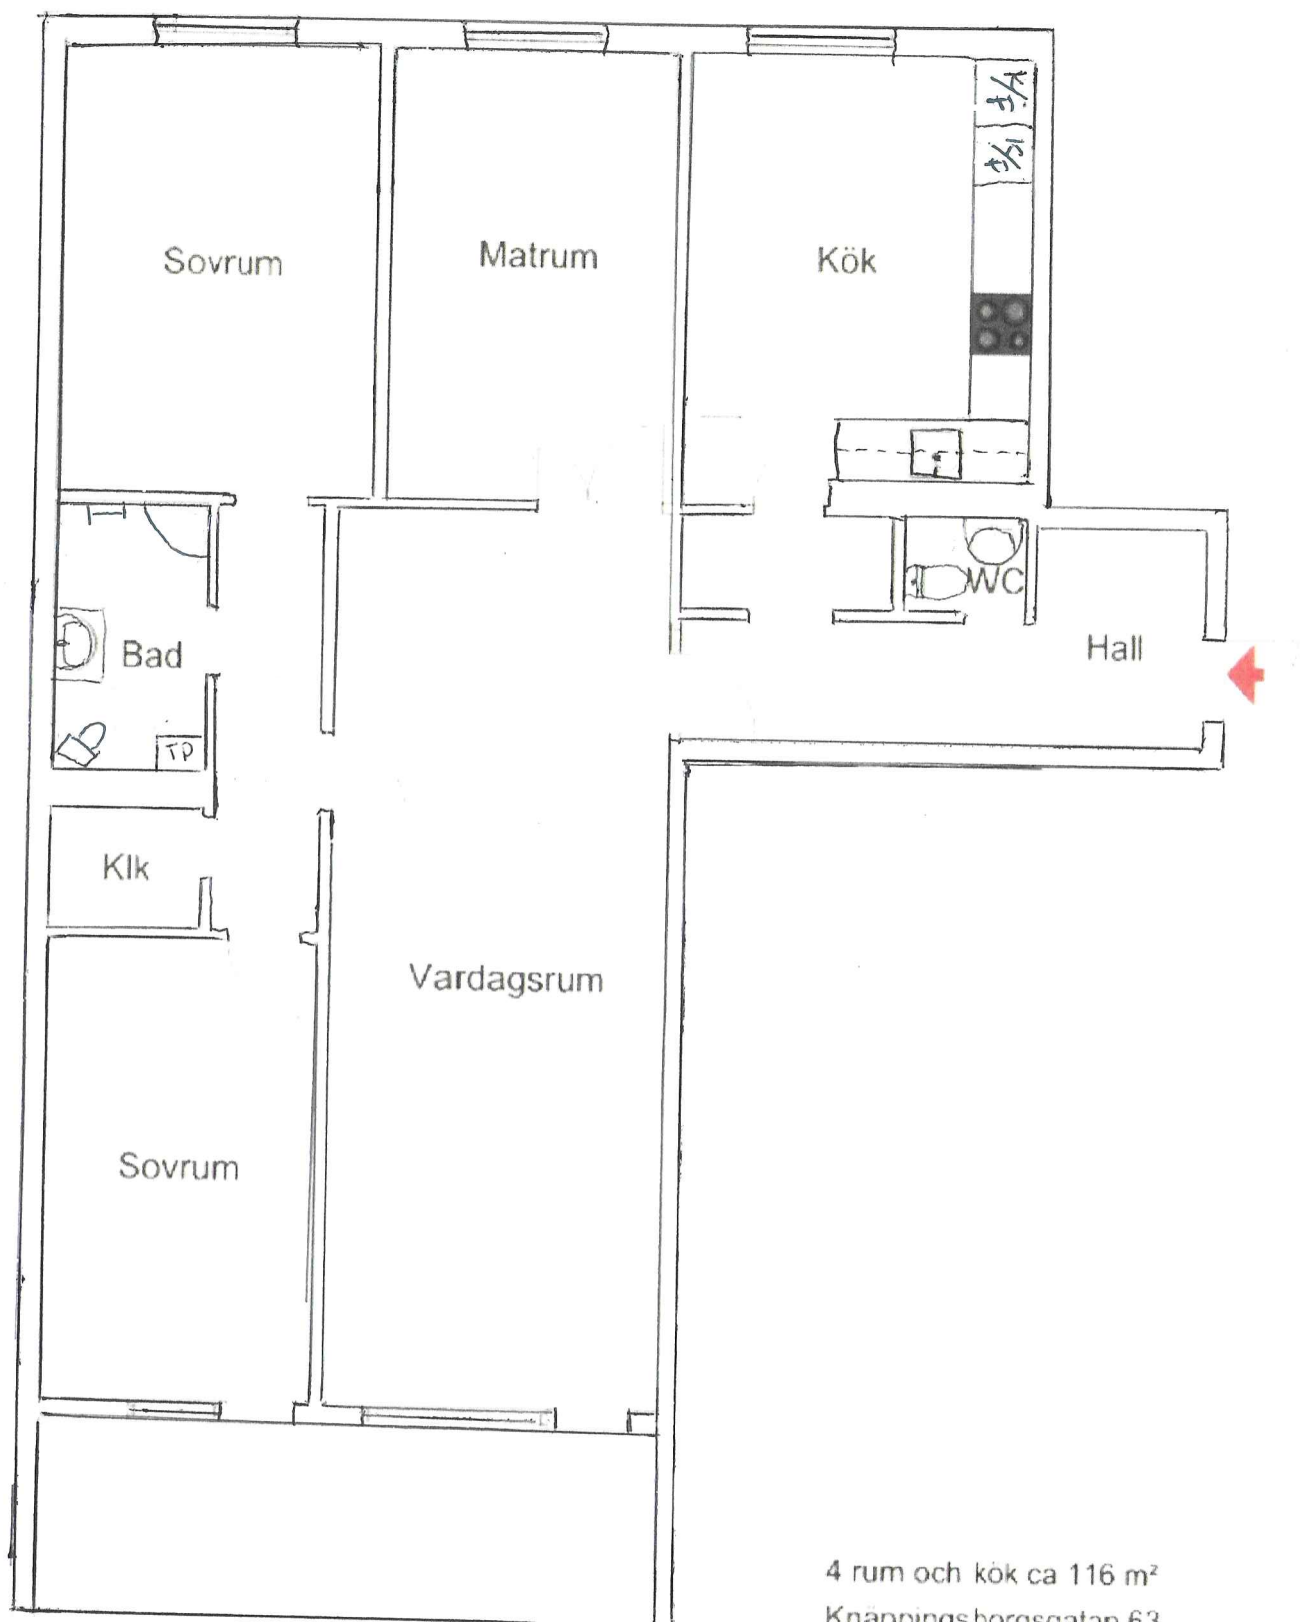

4 rum och kök ca 116 m²
Knäppingsborgsgatan 63
Objektnummer 10419-0047

Viss avvikelse kan förekomma.