


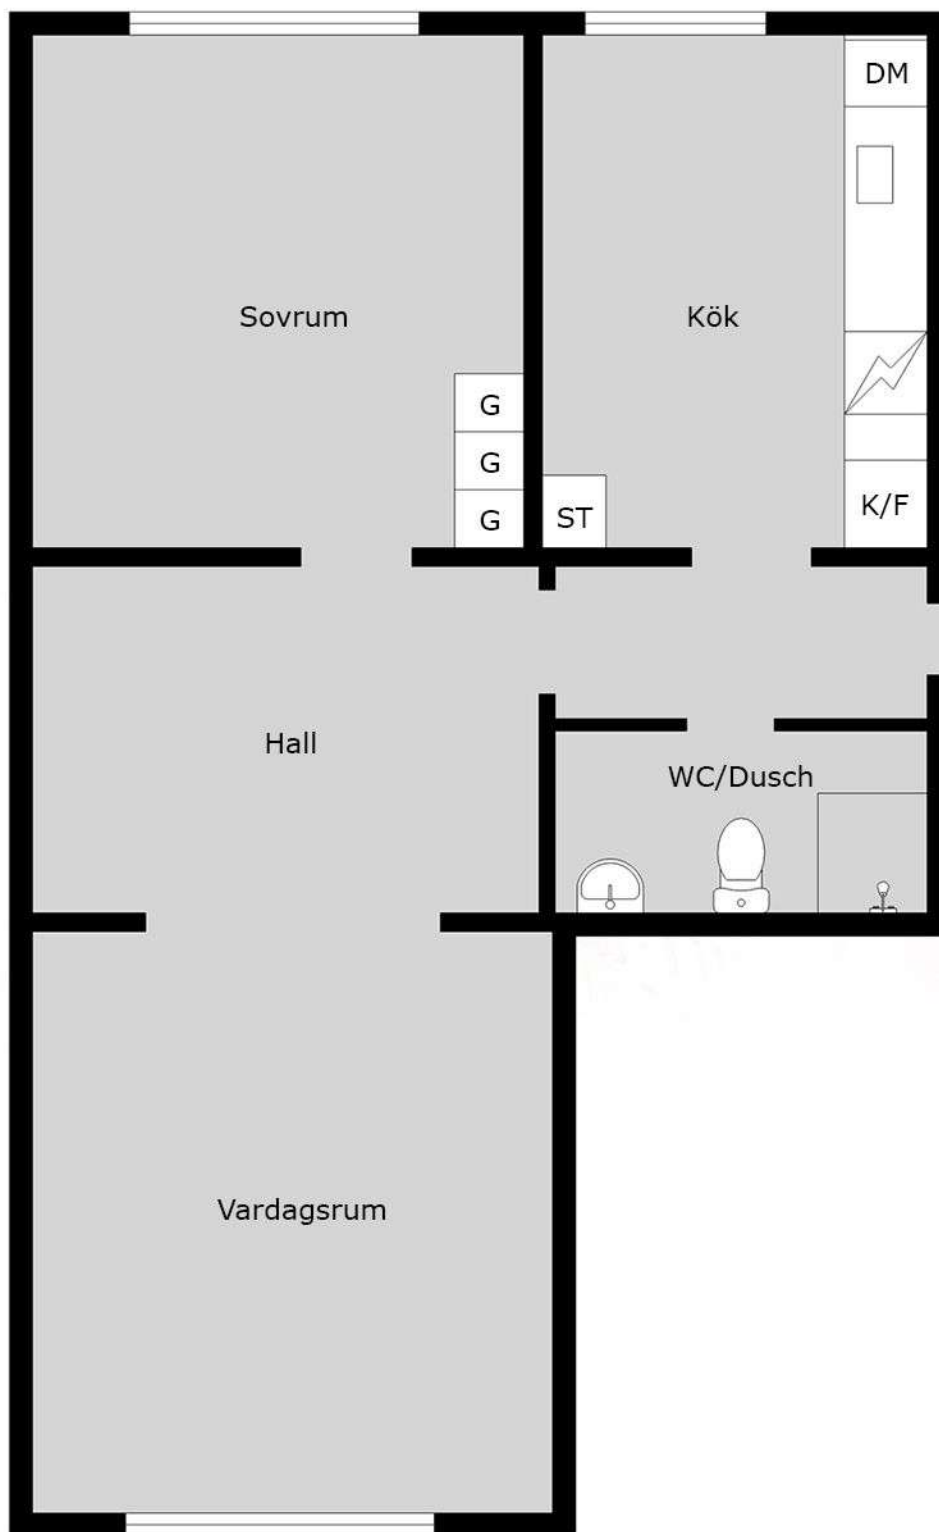

Gasverksgatan 42
2 rok
70145-0003

Med reservation för avvikelser. Planskissen är ej skalenlig