

# 1 RUM OCH KÖK

## 35 KVM

KNEKTEGÅRD SGATAN 41 B

1715-1070


Planlösningen är preliminär  
och vi förbehåller oss rätten  
till ändringar.

Omfattning och storlek på  
schakt kan komma att  
justeras.

UPPRÄTTAD: 2023-08-22

### FÖRKLARINGAR

-  Spishäll med inbyggd ugn  Överskåp
-  K/F Kyl och Frys  Undertak\*
-  DM Diskmaskin
-  M Mikrovågsugn
-  G Garderob
-  L Linneskåp
-  ST Städsåp
-  KM Kombimaskin
- EL El och IT-skåp

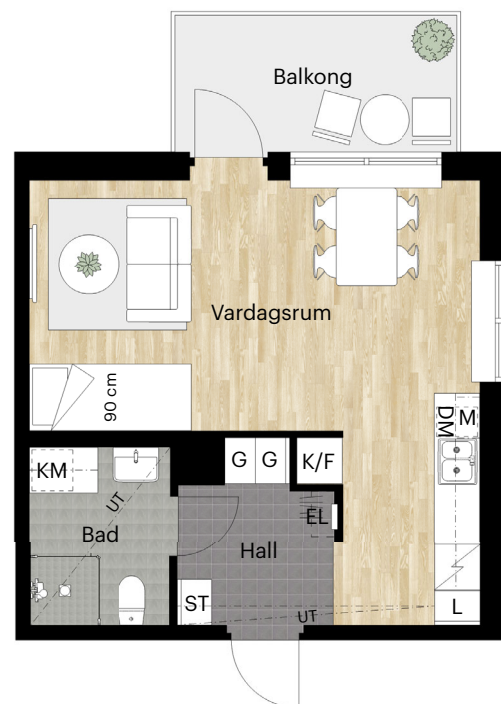

Takhöjd = 2,5 m


BH anger bröstningshöjd\* på fönster.  
Bröstningshöjd är 0,6 m om inget  
annat anges.

\*Bröstningshöjd = höjd från golv till  
underkant fönster.

\*Undertak lokalt nedsänkt minsta takhöjd 2,25 m



Skala 1:100 (1 cm på planritning motsvarar 100 cm i verkligheten)

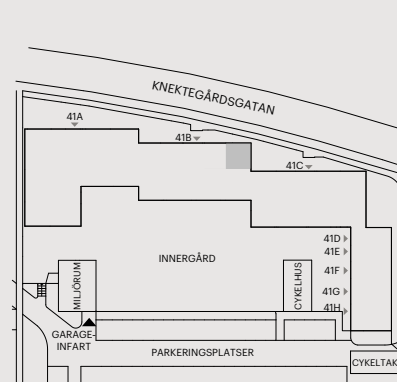

Skatteverkets  
ID-nummer:  
22-1202

Orienteringsfigur

**BALDER**