

1 RUM OCH KÖK

35 KVM

LERGÖKSGATAN 5C
1710-1098

Planlösningen är preliminär
och vi förbehåller oss rätten
till ändringar.

Omfattning och storlek på
schakt kan komma att
justeras.

Ytor är ungefärliga

UPPRÄTTAD: 2023-02-02

FÖRKLARINGAR

-  Spishäll med inbyggadsugn
-  K/F Kyl och frys
-  DM Diskmaskin
-  KM Kombimaskin
-  M Mikrovågsugn
-  EL Elschakt / Mediacentral
-  SG Skjurdörr garderob
-  Hatthylla
-  Överskåp
-  Undertak



Takhöjd = 2,5 m


BH anger bröstringshöjd* på fönster.
Bröstringshöjd är 0,6 m om inget
annat anges.

*Bröstringshöjd = höjd från golv till
underkant fönster.




Skala 1:100 (1 cm på planritning motsvarar 100 cm i verkligheten)

Lägenhet: 05-1304

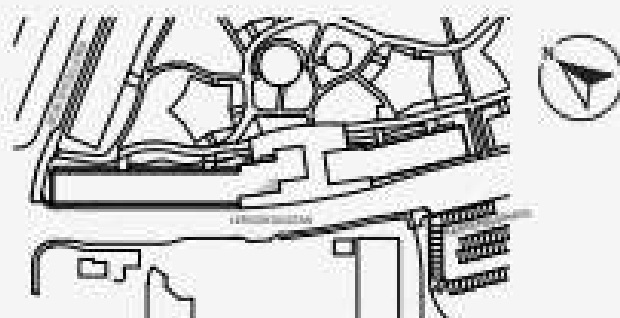

Orienteringsfigur

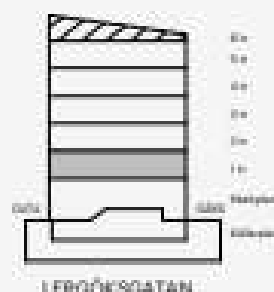

**BAL
DER**