


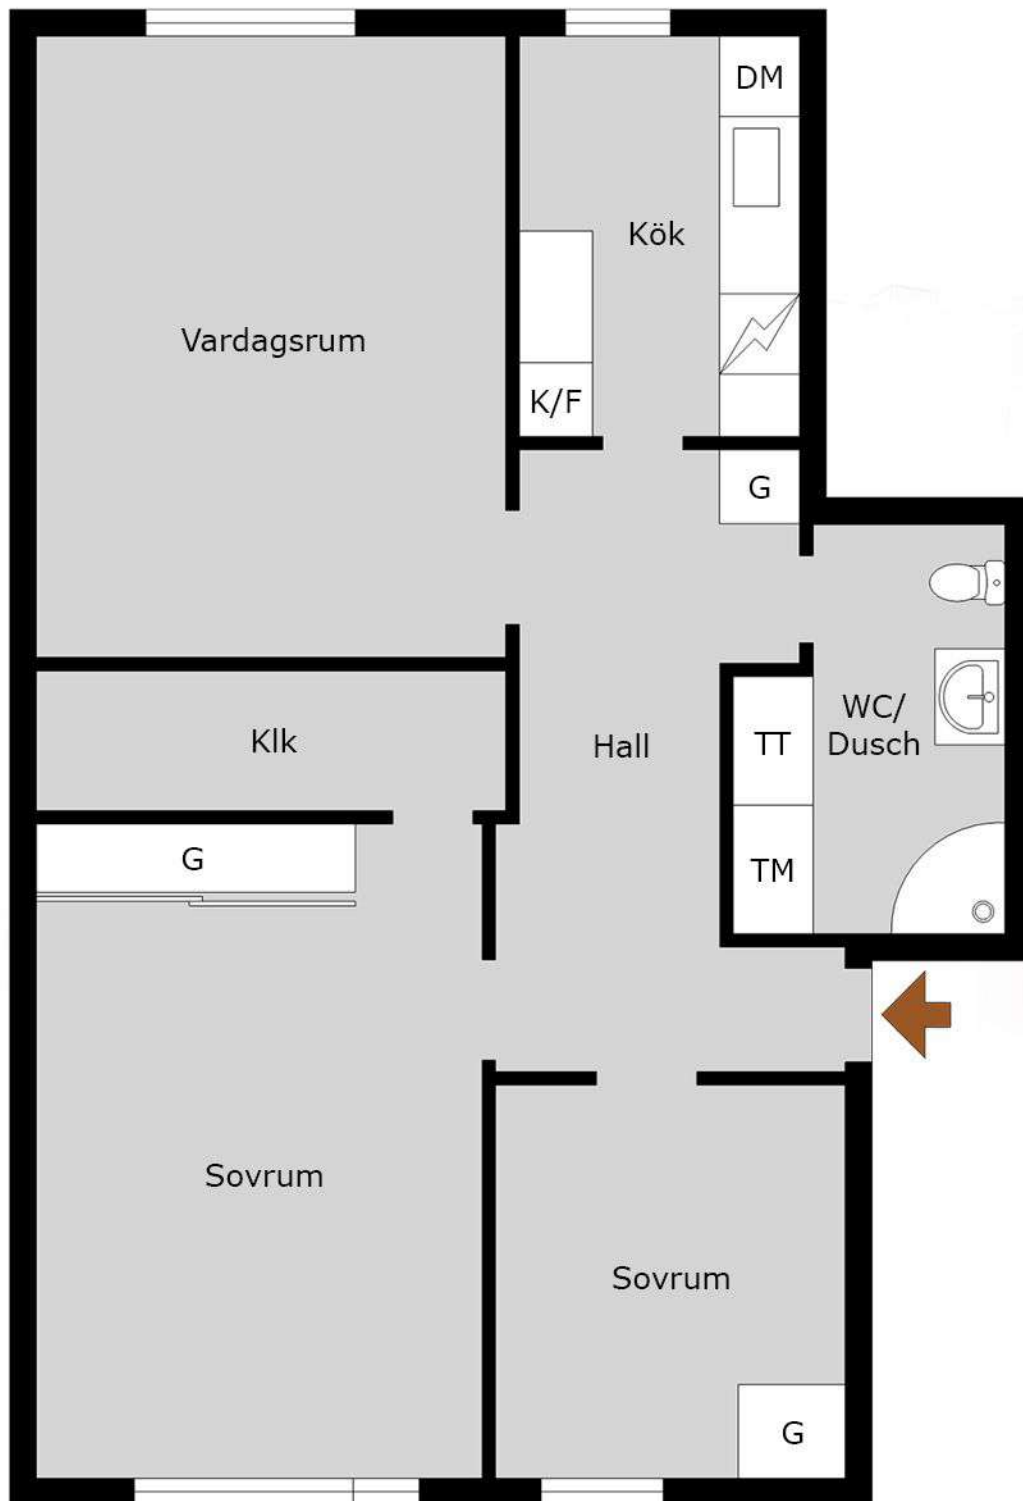

Nytorgsbacken 43
3 rok
70138-0010

Med reservation för avvikelser. Planskissen är ej skalenlig