

# 3 RUM OCH KÖK

## 55 KVM

KONDITORIGATAN 4

1615-1143

Planlösningen är preliminär  
och vi förbehåller oss rätten  
till ändringar.


Omfattning och storlek på  
schakt kan komma att  
justeras.

Ytor är ungefärliga

UPPRÄTTAD: 2022-04-27

### FÖRKLARINGAR

-  Spishäll med inbyggd ugn
-  K/F Kyl och frys
-  DM Diskmaskin
-  ST Städsåp
-  G Garderob
-  TP Tvättpelare
-  (M) Förberett för micro
-  EC Elcentral
-  IL Inspektionslucka
-  Hatthylla
-  Överskåp

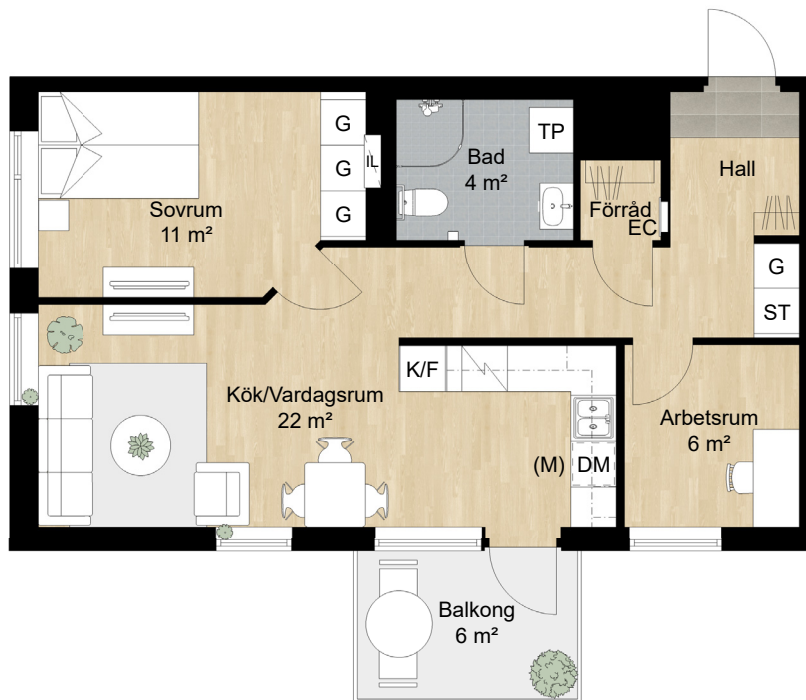

Takhöjd = 2,5 m


BH anger bröstningshöjd\* på fönster.  
Bröstningshöjd är 0,6 m om inget  
annat anges.

\*Bröstningshöjd = höjd från golv till  
underkant fönster.




Skala 1:100

Lägenhet: 4-1306

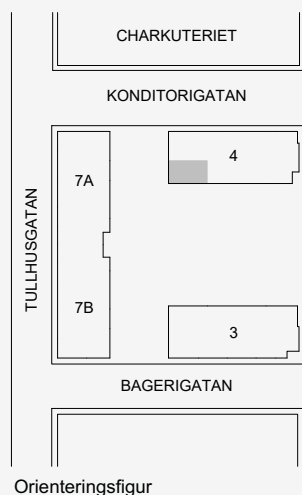

Orienteringsfigur

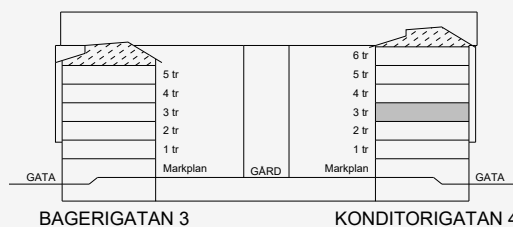

BALDER