


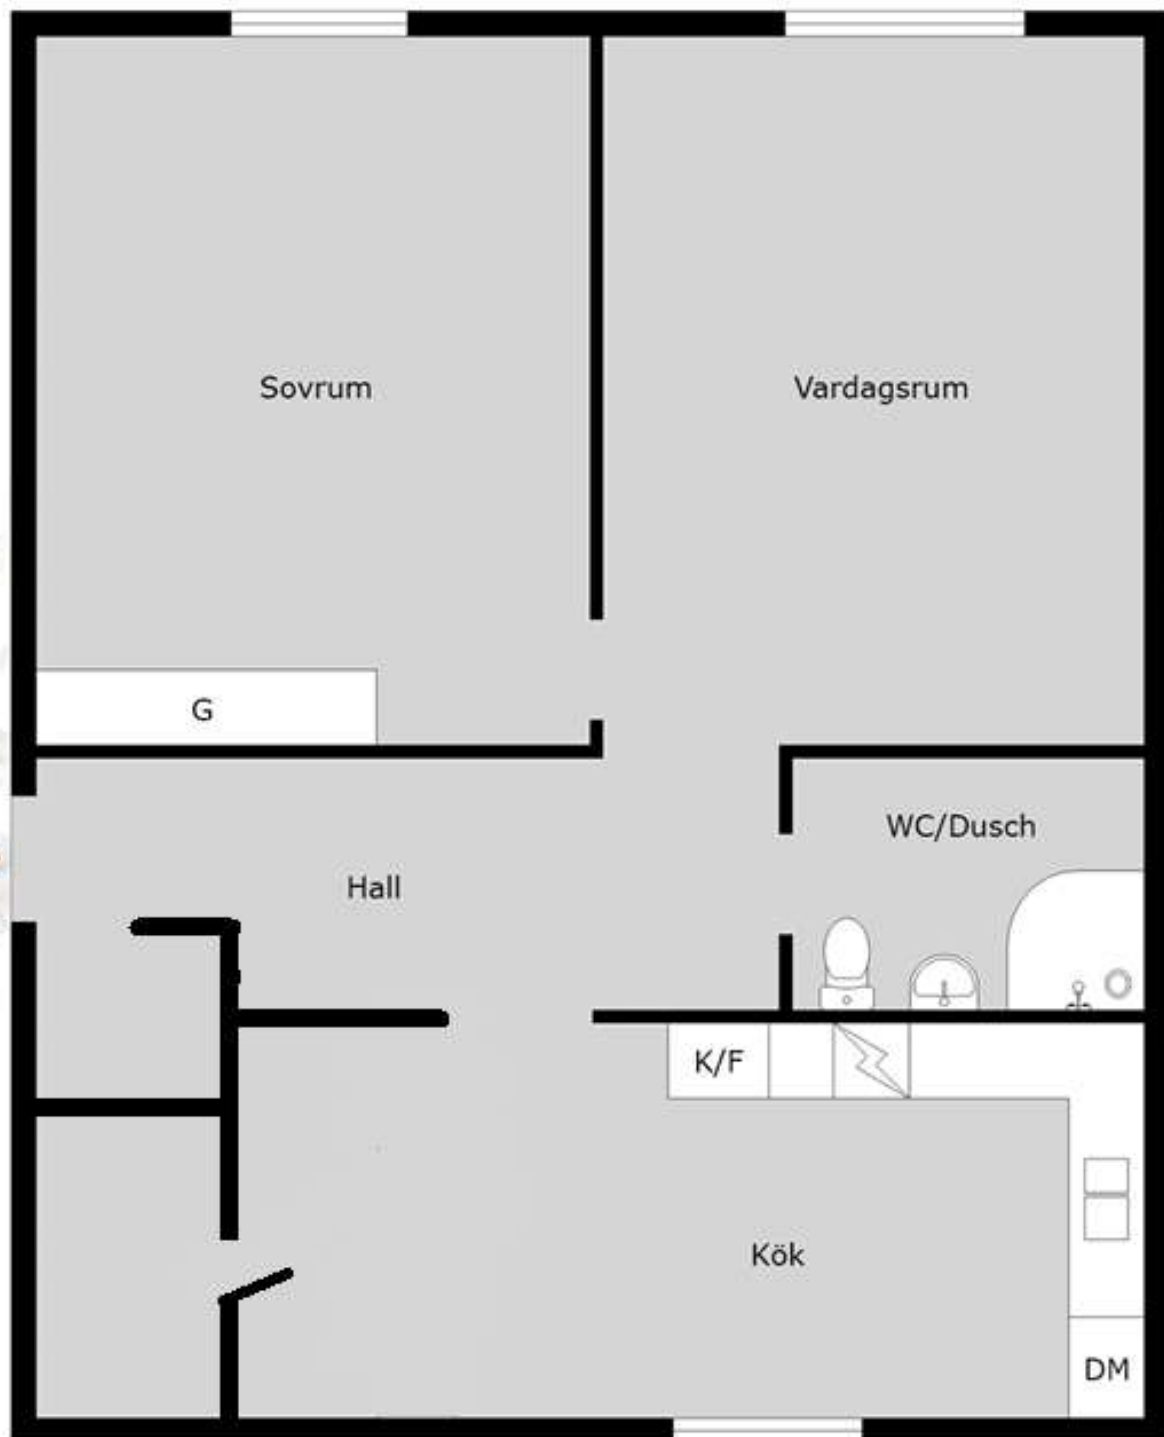

Gustav Adolfs gata 11

Med reservation för avvikelser. Planskissen är ej skalenlig