


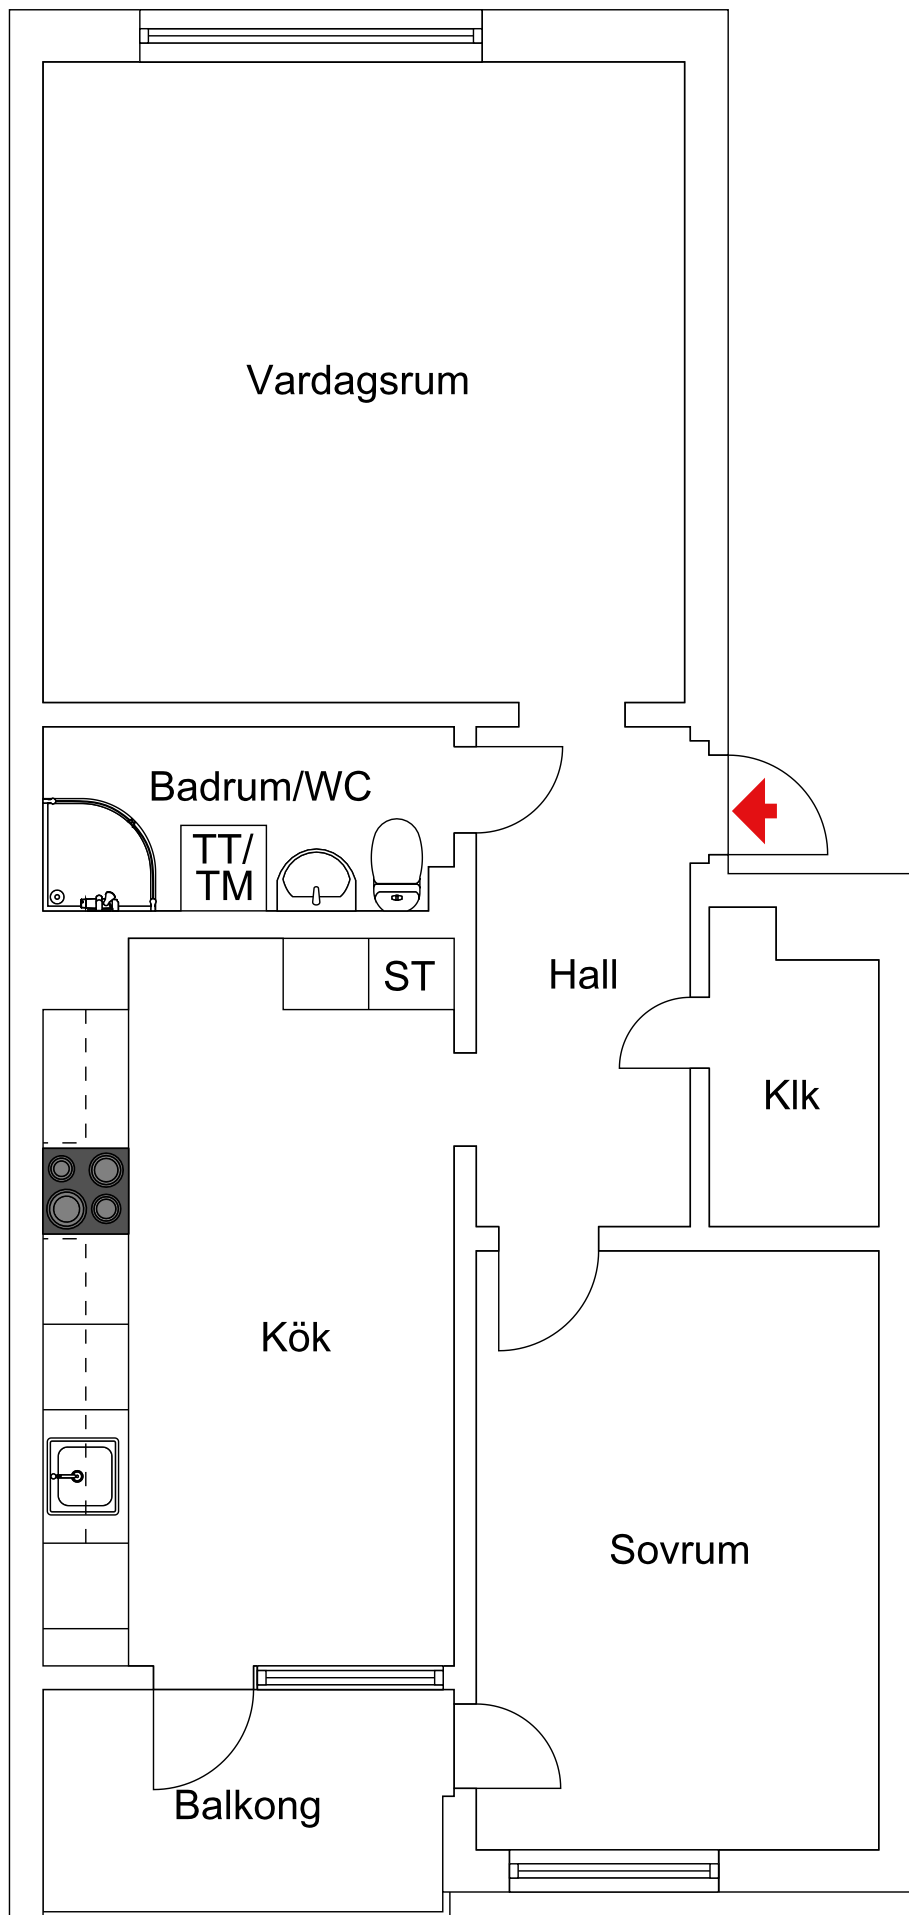

2 rum och kök ca 61m²

Plan 2

Objektnummer 5016-1228

Viss avvikelse kan förekomma.