


BALDER

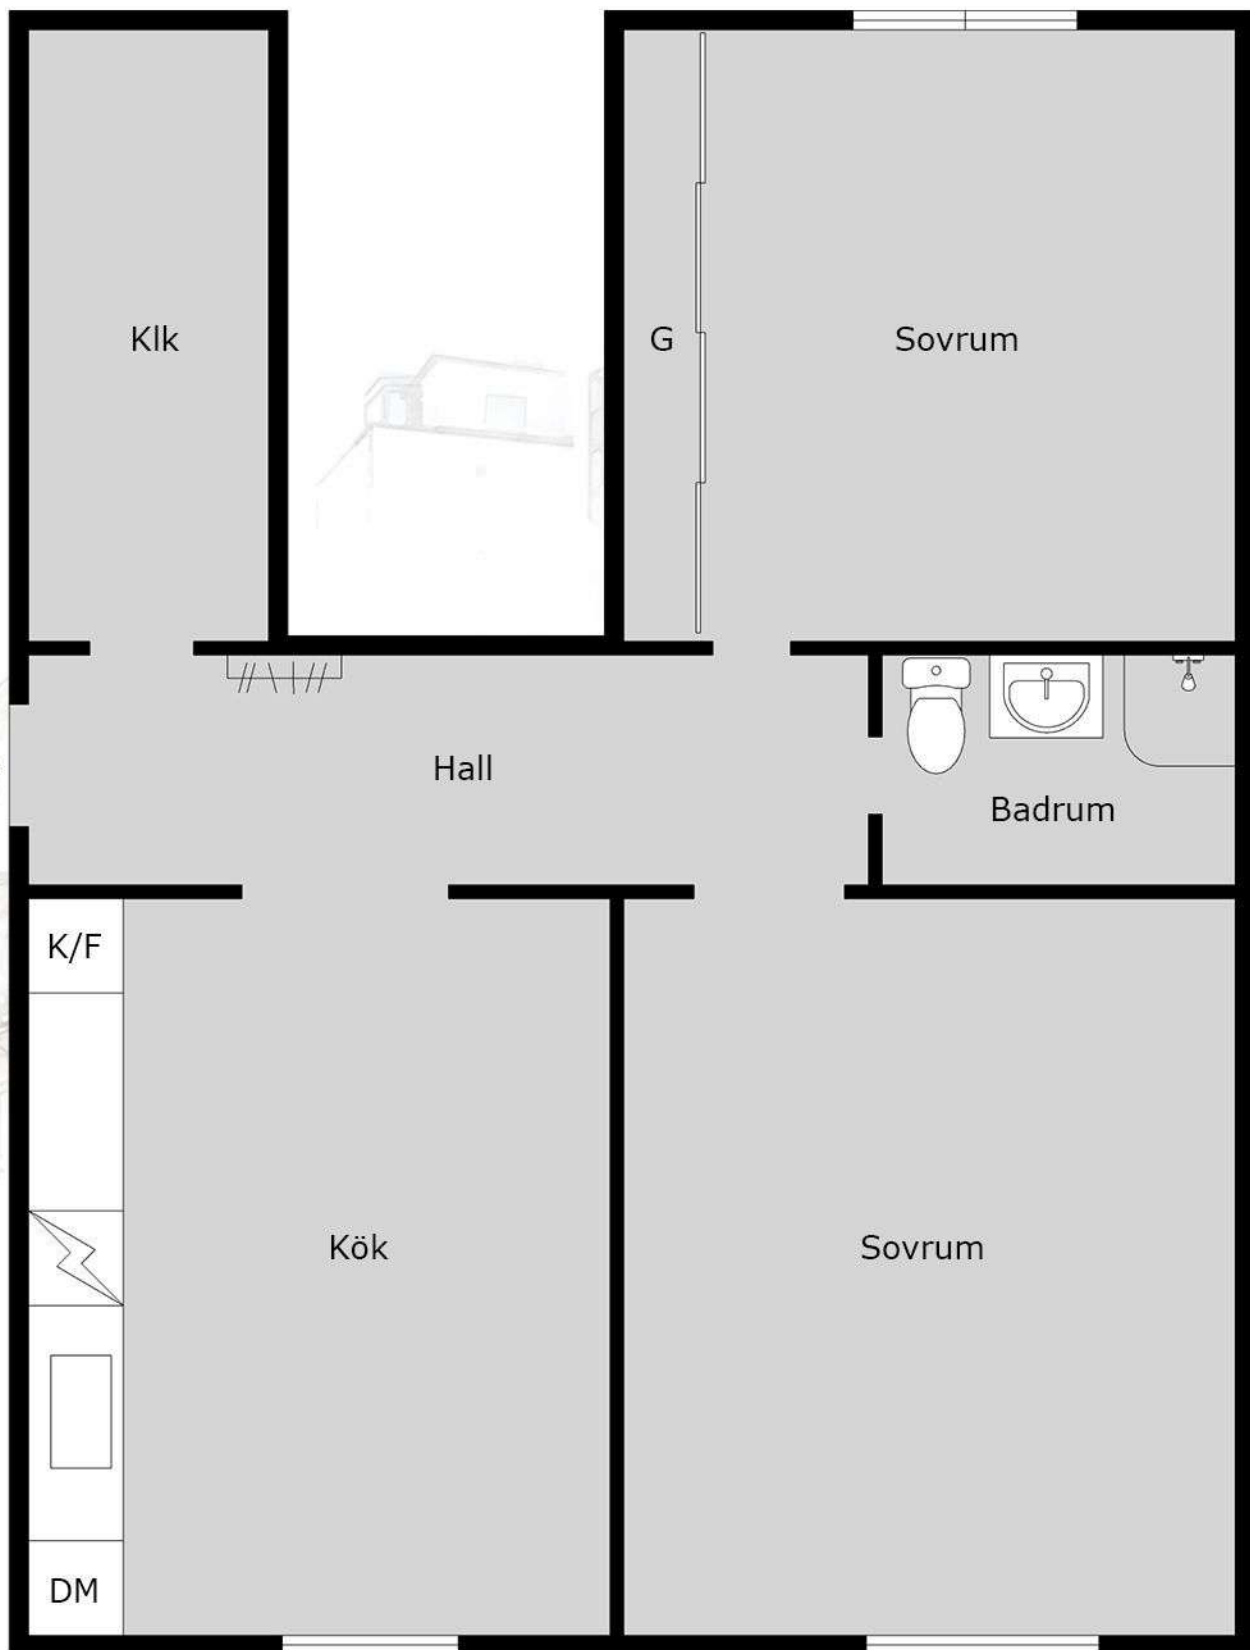

Gustav Adolfs gata 11
2 rok
70140-0001

Med reservation för avvikelser. Planskissen är ej skalenlig