


1 RUM OCH KÖK

33 KVM

GJUTARTORGET 1
1565-1057

FÖRKLARINGAR

-  Spishäll med inbyggd ugn
-  K/F Kyl och frys
-  DM Diskmaskin
-  ST Städsåp
-  EL Elcentral
-  G Garderob
-  L Linnesåp
-  TP Tvättpelare
-  M Micro, i väggåp
-  Hatthylla
-  Översåp

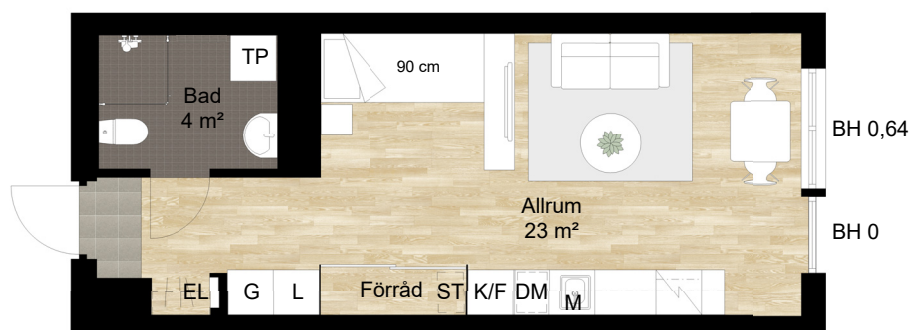

Takhöjd = 2,5 m

BH anger bröstningshöjd* på fönster.
Bröstningshöjd är 0,64 m om inget annat anges.

*Bröstningshöjd = höjd från golv till underkant fönster.

Planlösningen är preliminär och vi förbehåller oss rätten till ändringar.

Omfattning och storlek på schakt kan komma att justeras.



Ytor är ungefärliga

UPPRÄTTAD: 2023-03-20



Skala 1:100 (1cm på planritning motsvarar 100cm i verkligheten)

Lägenhet: 2-1301

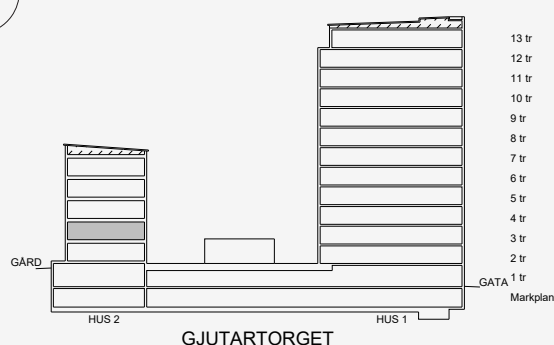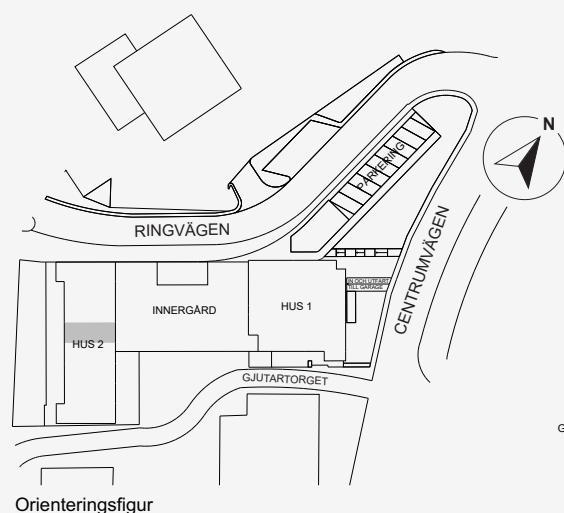

BALDER