


4 RUM OCH KÖK

81 KVM

GJUTARTORGET 5
1565-1043

FÖRKLARINGAR

- Spishäll med inbyggd ugn
- Kyl och frys
- Diskmaskin
- Högsåp
- Städskåp
- Garderob
- Linneskåp
- Tvättmaskin
- Torktumlare
- Micro, i väggskåp
- Elcentral/IT
- Hatthylla
- Överskåp
- Skjutdörr garderob
- Stigarledning

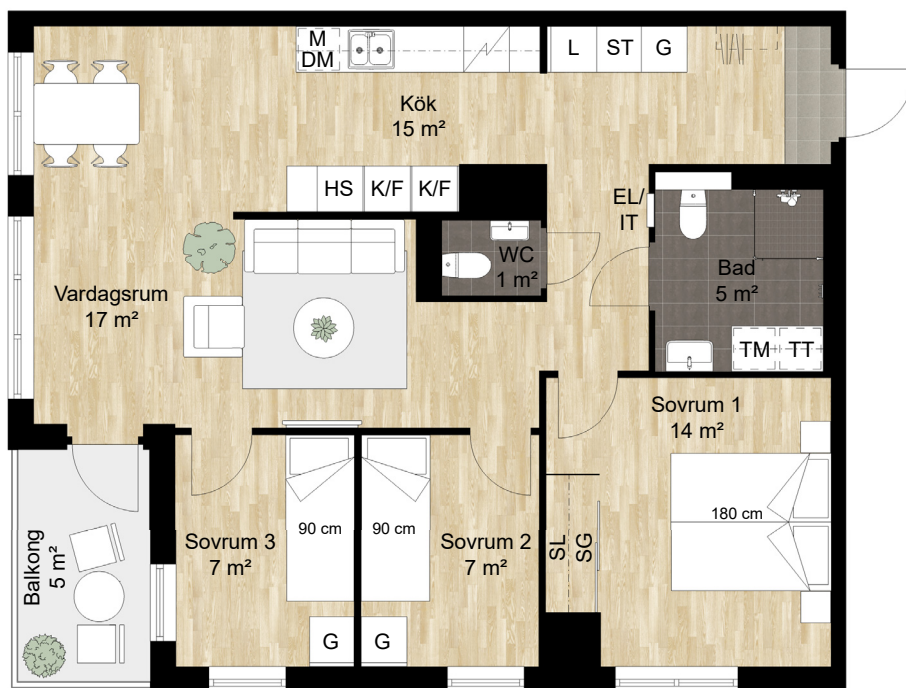

Takhöjd = 2,5 m

BH anger bröstningshöjd* på fönster.
Bröstningshöjd är 0,64 m om inget annat anges.

*Bröstningshöjd = höjd från golv till underkant fönster.

Planlösningen är preliminär och vi förbehåller oss rätten till ändringar.

Omfattning och storlek på schakt kan komma att justeras.



Ytor är ungefärliga

UPPRÄTTAD: 2022-11-15



Skala 1:100 (1cm på planritning motsvarar 100cm i verkligheten)

Lägenhet: 1-2202

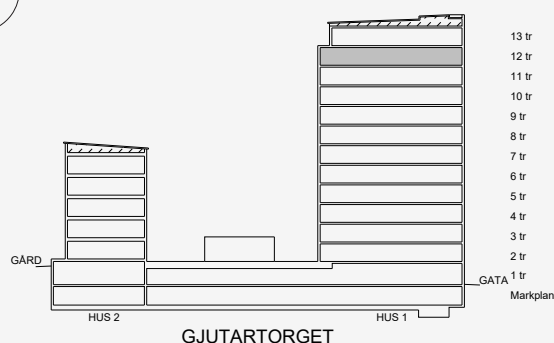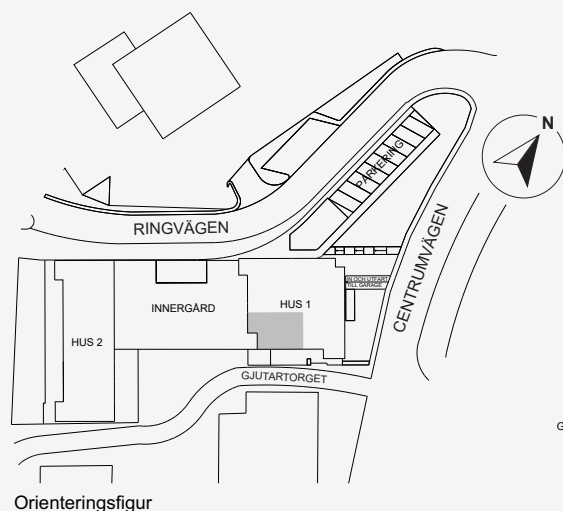

BALDER