


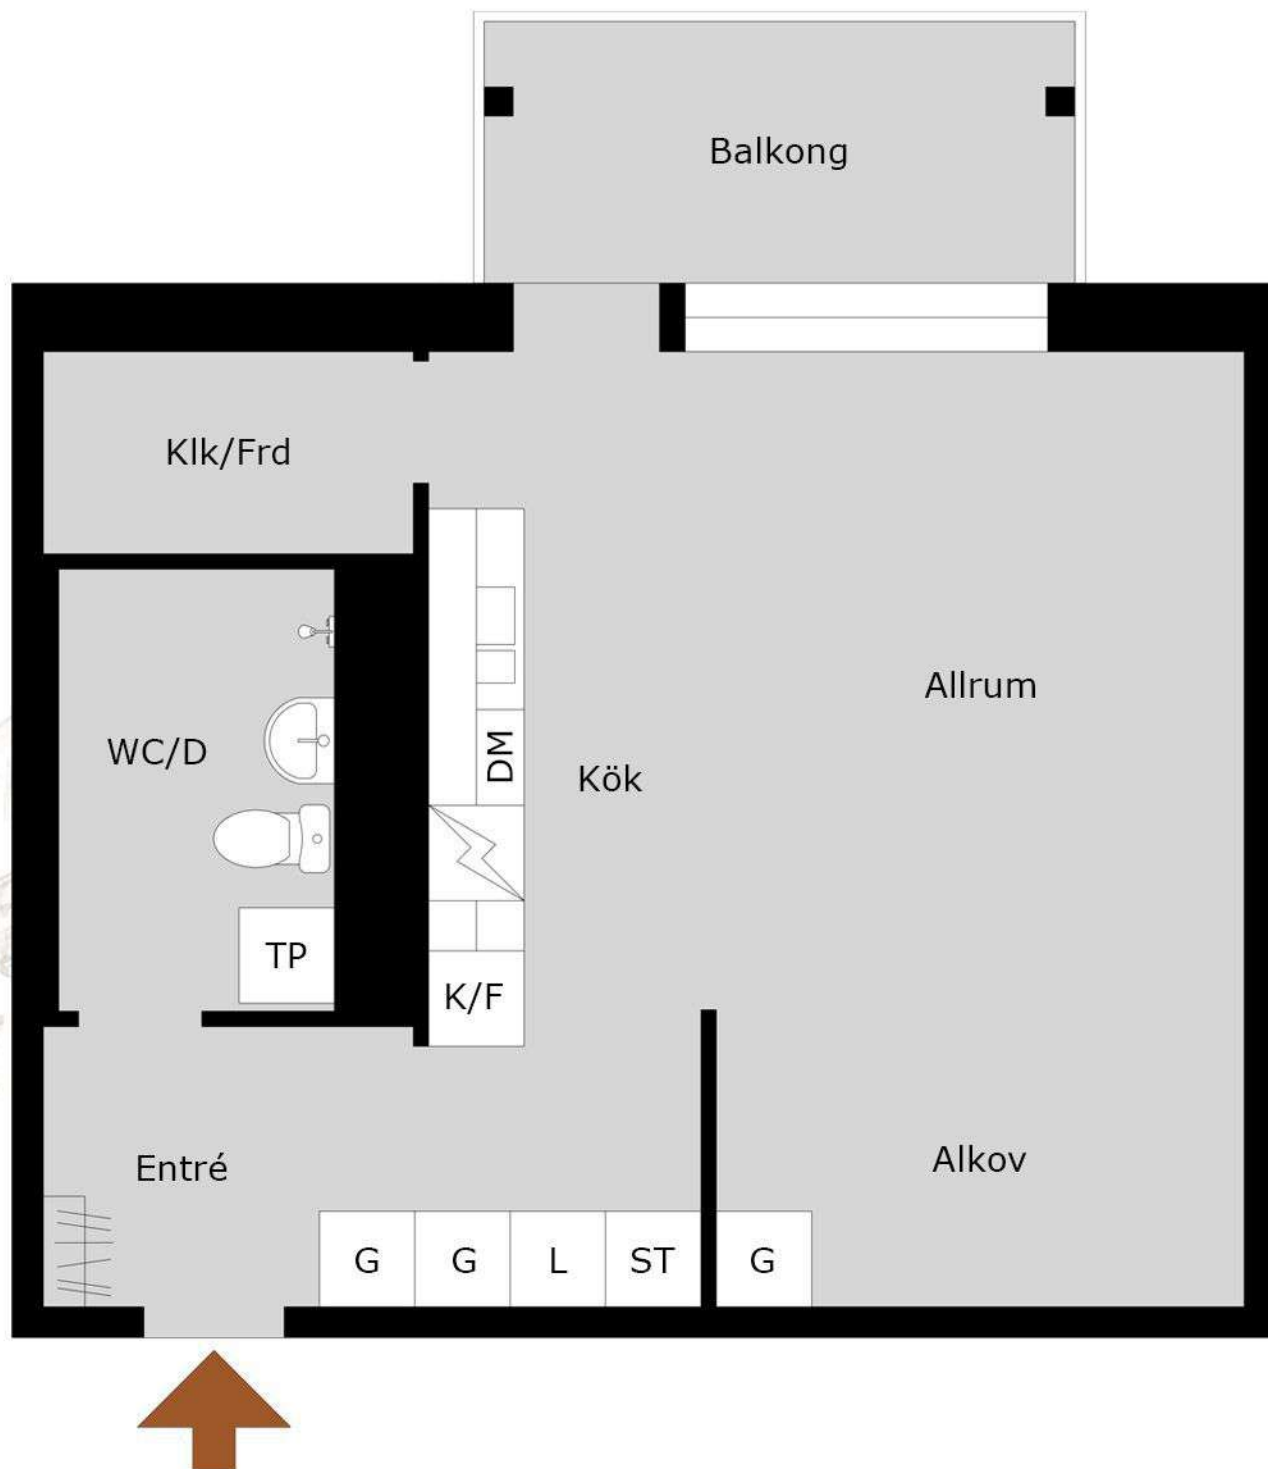

Nordanväg 3 B
1 rok
1351-3303

Med reservation för avvikelser. Planskissen är ej skalenlig