


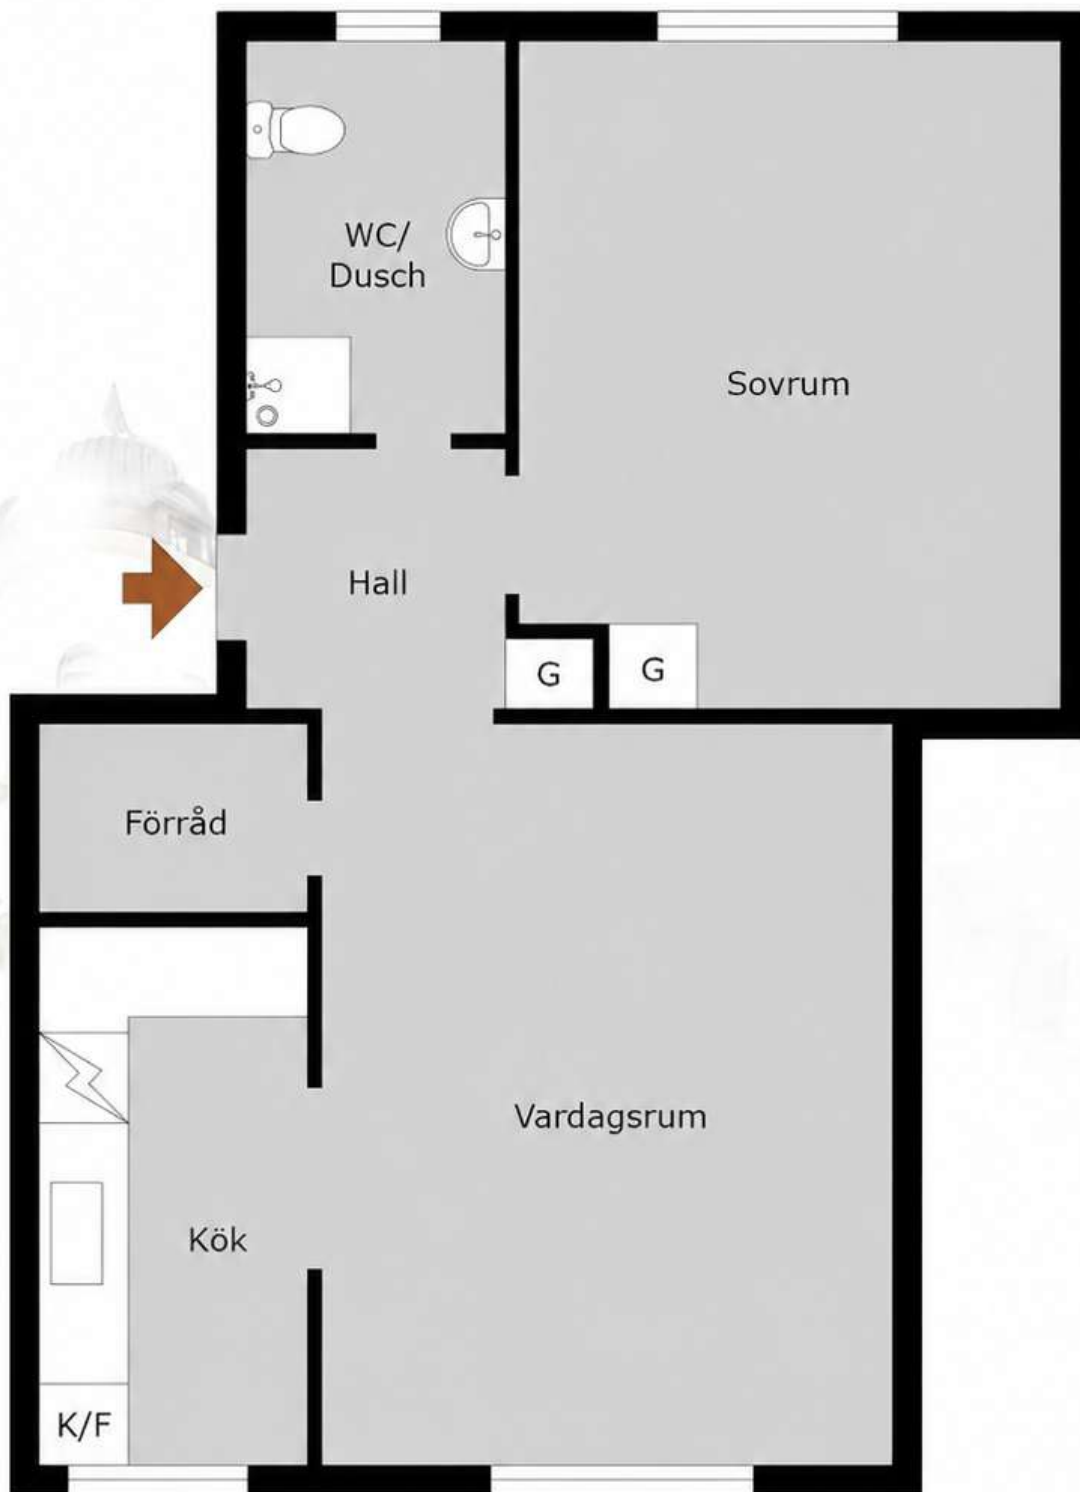

Viskgatan 18 A
2 rok
1356-1101

Med reservation för avvikelser. Planskissen är ej skalenlig