


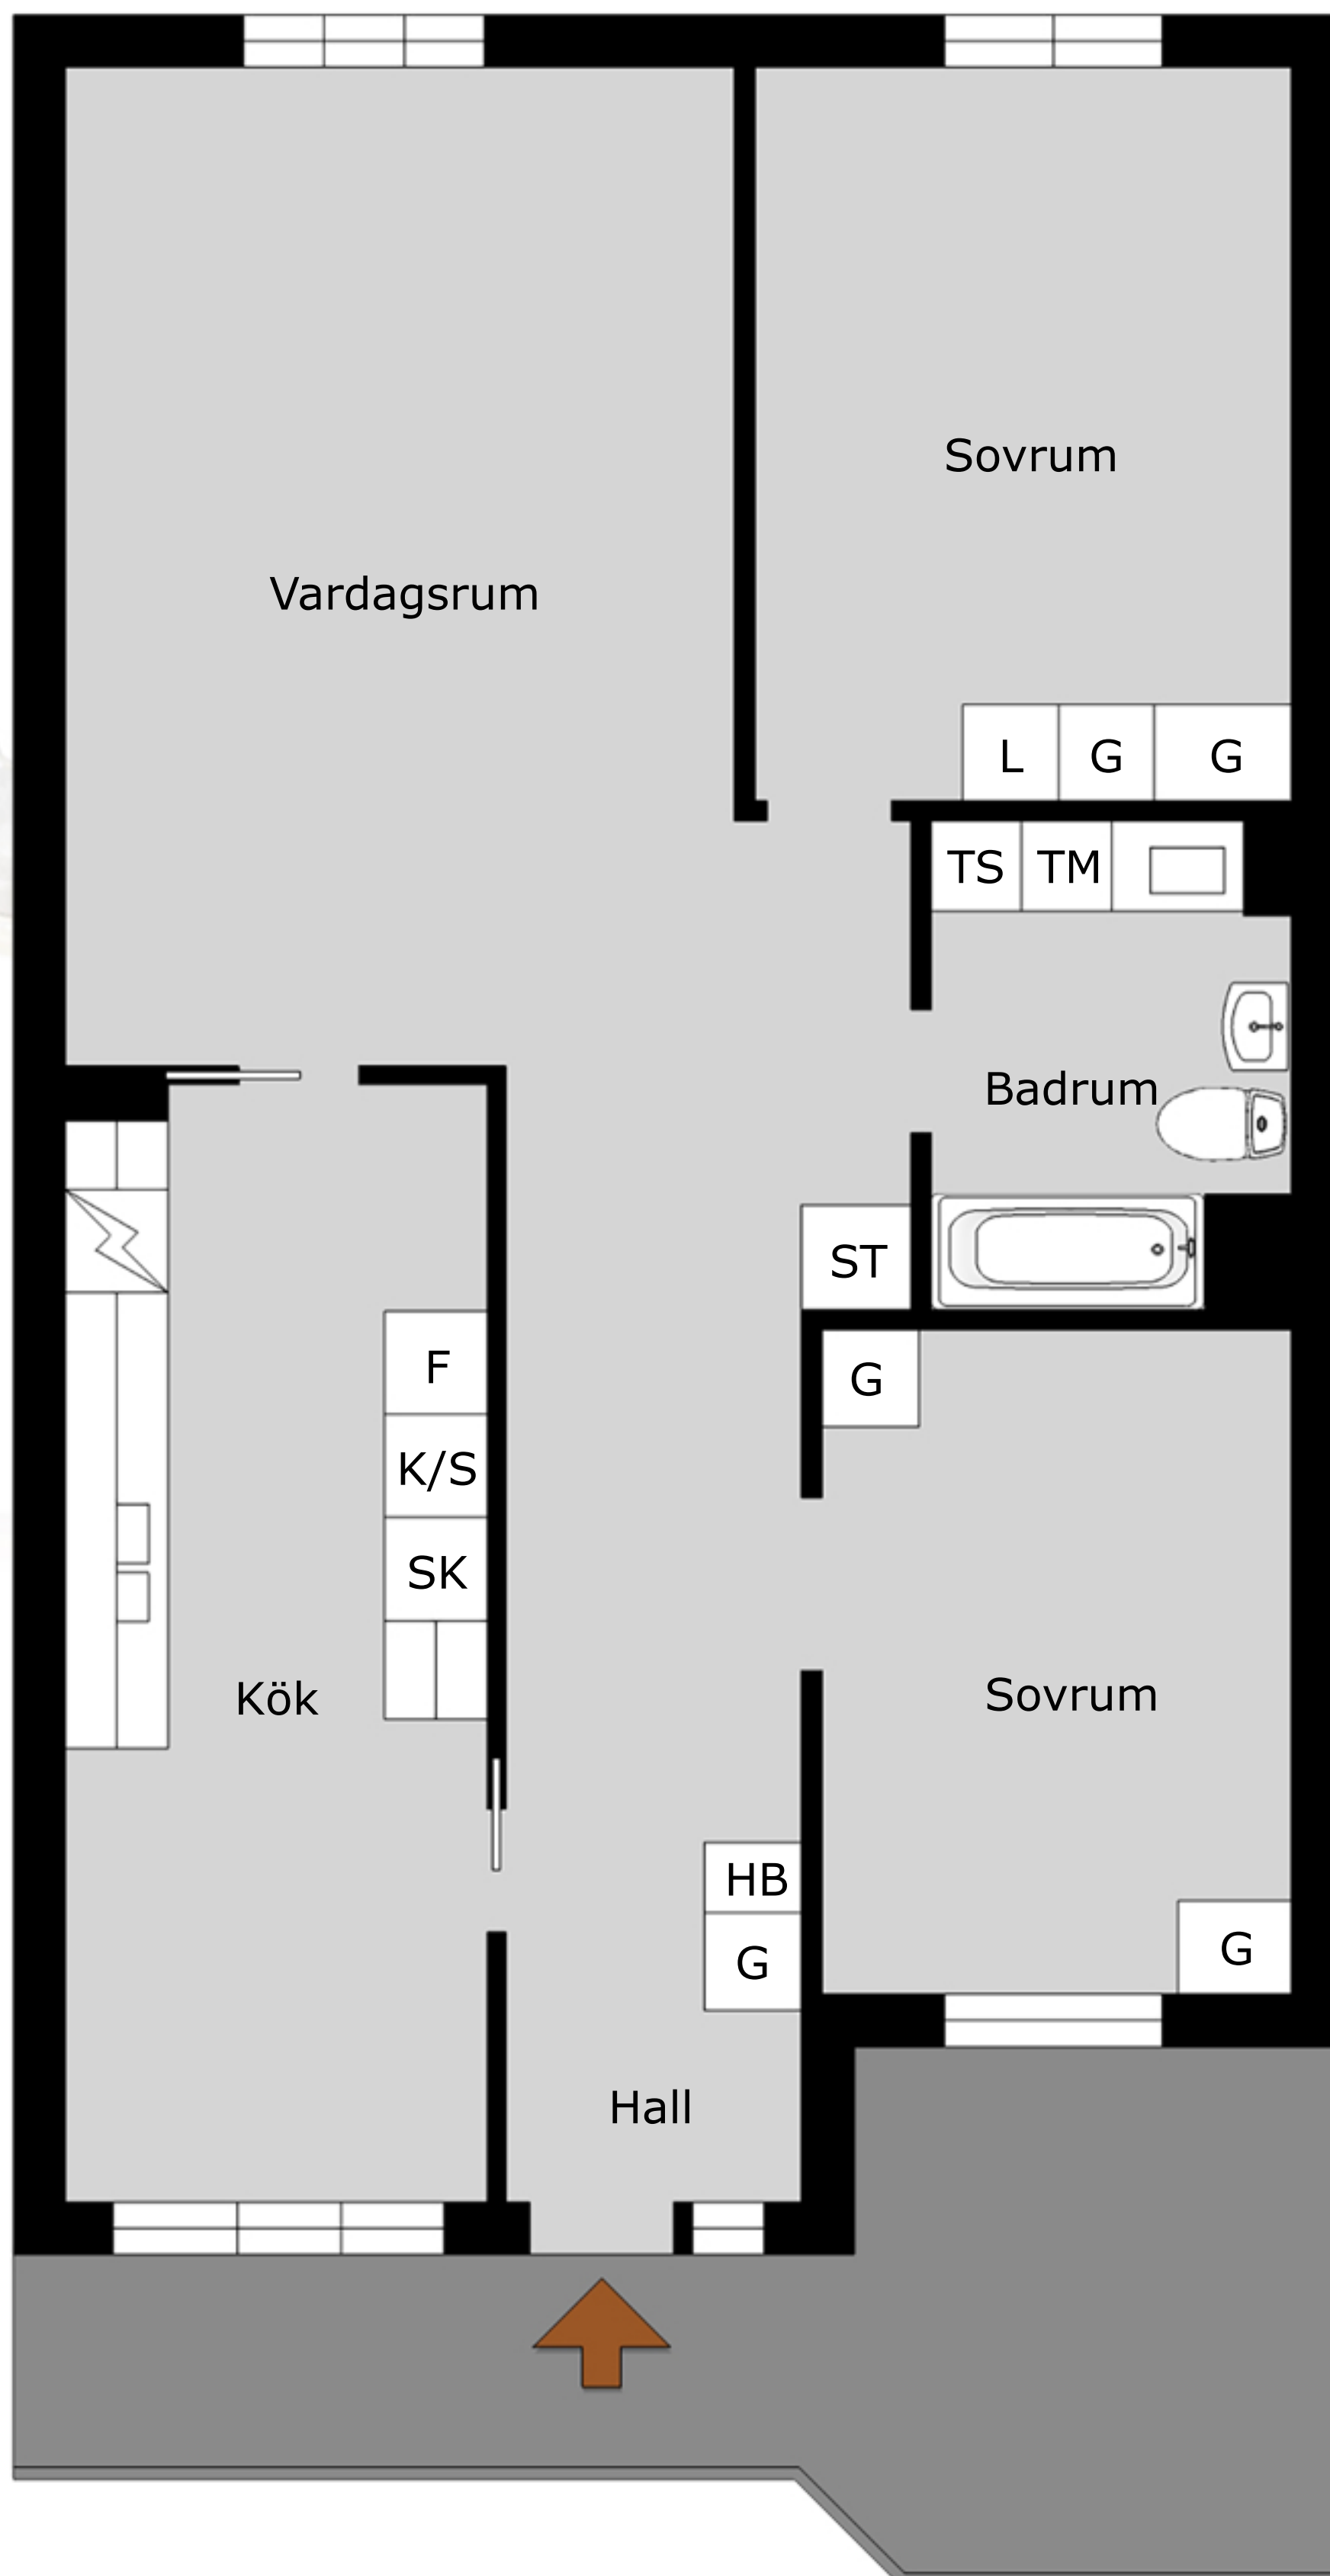

Staveredsgatan 19
3 rok, 81,4m²
4:5

Med reservation för avvikelser. Planskissen är ej skalenlig