


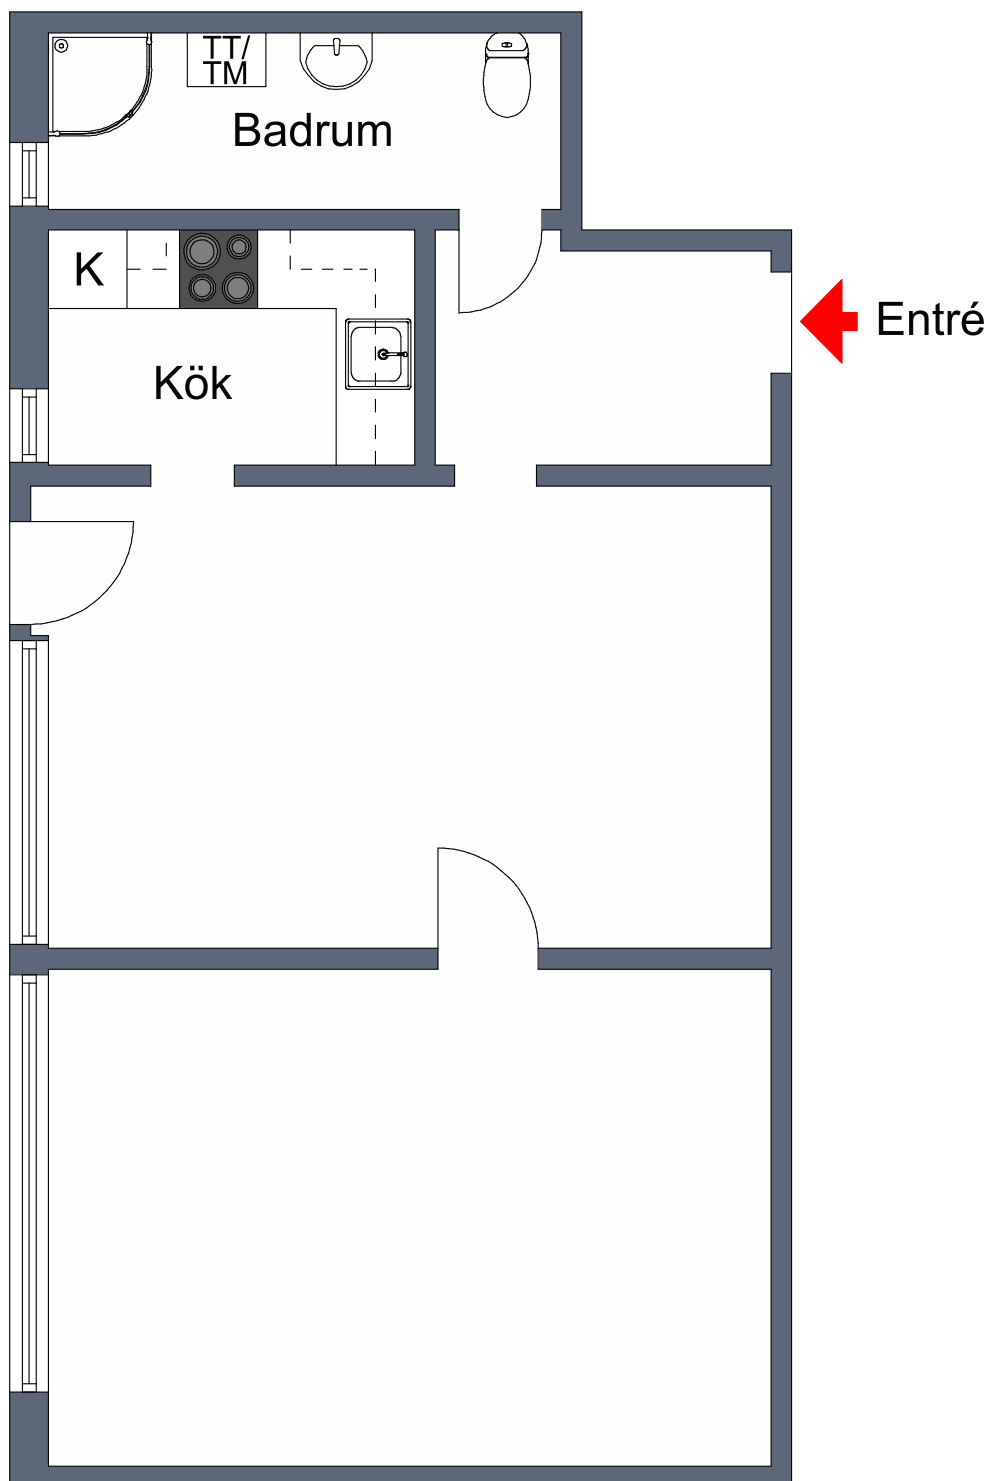

2 rum och kokvrå ca 56m²
Suterrängplan
Objektnummer 5015-1803

Vissa avvikelser kan förekomma.