


KONTORSLOKAL - FABRIKSGATAN 7, GÖTEBORG - 603 KVM - PLAN 4

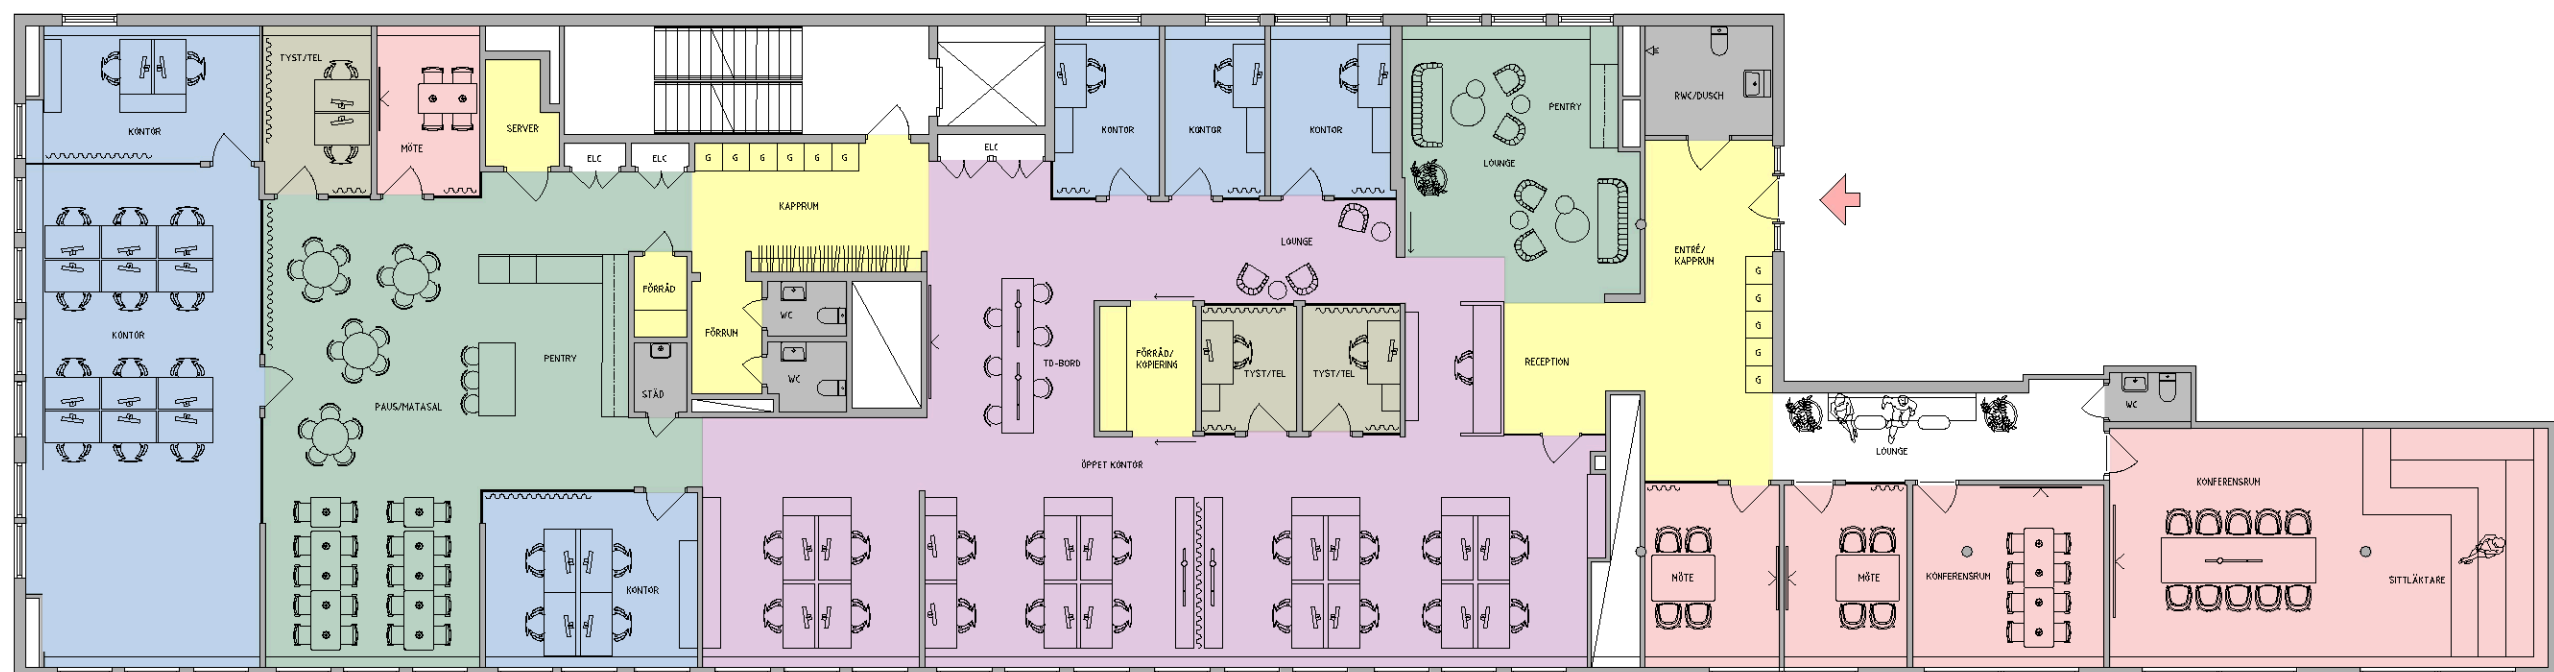

ANTAL KVADRATMETER: 603 KVM
ANTAL VÅNINGSPÅN: 1ST
ANTAL ARBETSPLATSER (FASTA): 40ST
ANTAL ARBETSPLATSER (FLEXIBLA): 10ST
ANTAL MÖTE/KONFERENS-RUM: 5ST
ANTAL MÖTESPLATSER/LOUNGE: 4ST
ANTAL PENTRY/KAFFEBAR: 2ST

ANTAL TYSTA/TEL-RUM: 3ST
ANTAL WC: 4ST
ANTAL DUSCHAR: 1ST
ANTAL FÖRRÅD/STÅD/PRINTER: 4ST
MATSAL/PAUS: 1ST

ÖPPET KONTOR
MÖTESRUM
TYSTA RUM/VILRUM
KONTOR

SKRIVARRUM/FÖRRÅD/KAPPRUM
PENTRY/PAUS/KAFFEBAR
WC/DUSCH/STÅD
TRAPPHUS/HISS

ENTRÉ

0 1 2 3 4 5 METER

