




0 5 10m

Med reservation för avvikelser. skala 1:100 (A3)

Drakegatan 2-4
Entréplan

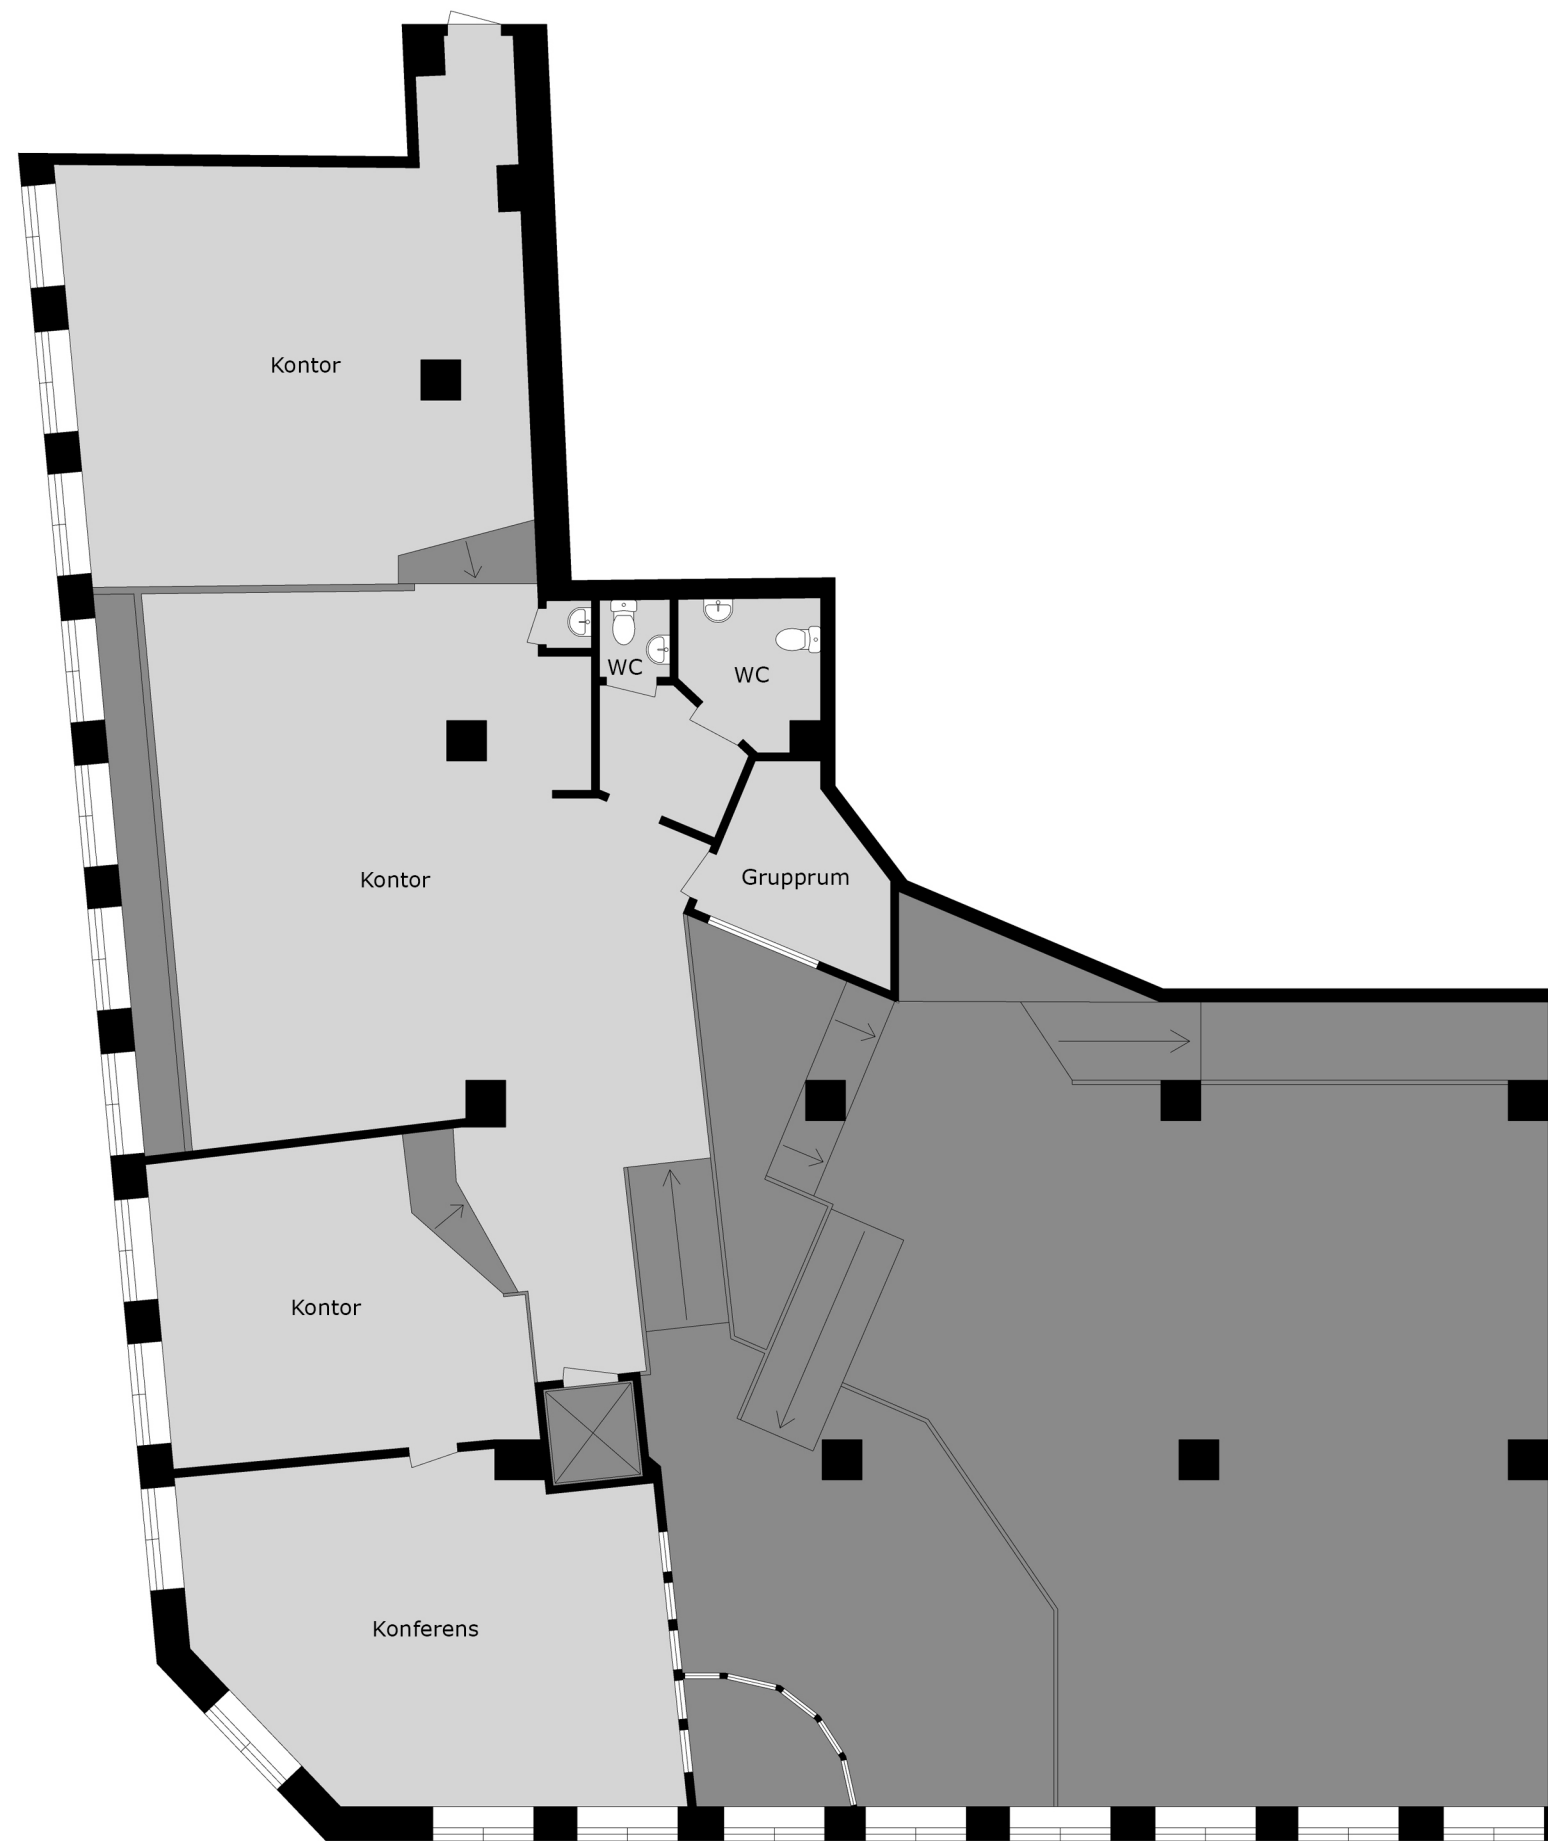

Drakegatan 2-4
200m²

Med reservation för avvikelser. Planskissen är ej skalenlig