

1 RUM OCH KÖK

29 KVM

VIKAHOLMSALLÉN 54 D

1716-1084

Planlösningen är preliminär
och vi förbehåller oss rätten
till ändringar.


Omfattning och storlek på
schakt kan komma att
justeras.

Ytor är ungefärliga

UPPRÄTTAD: 2023-01-12

FÖRKLARINGAR

	Spishäll med inbyggd ugn		Handdukstork
	Kyl och frys		Undertak
	Städskåp		Dusch
	Garderob		
	Tvättpelare		
	Inbyggd mikro i väggskåp		
	Elcentral		
	Hatthylla		
	Överskåp		

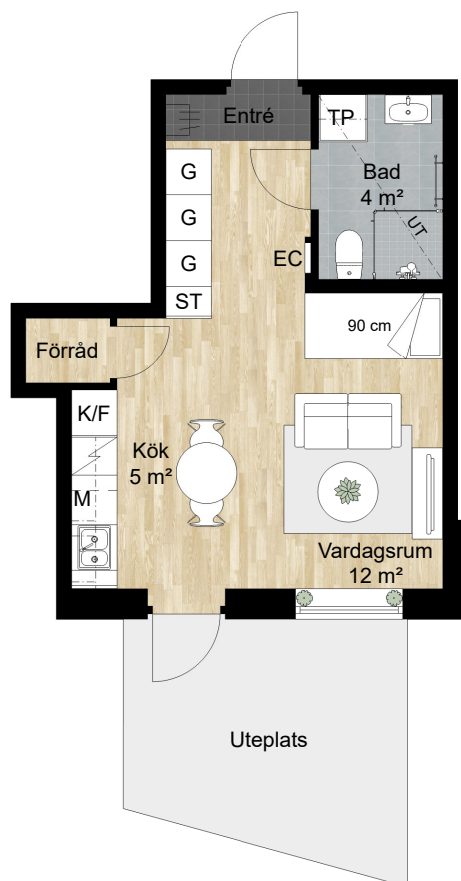

Takhöjd = 2,5 m


BH anger bröstningshöjd* på fönster.
Bröstningshöjd är 0,8 m om inget
annat anges.

*Bröstningshöjd = höjd från golv till
underkant fönster.



Skala 1:100 (1 cm på planritning motsvarar 100 cm i verkligheten)

Lägenhet: D-1006

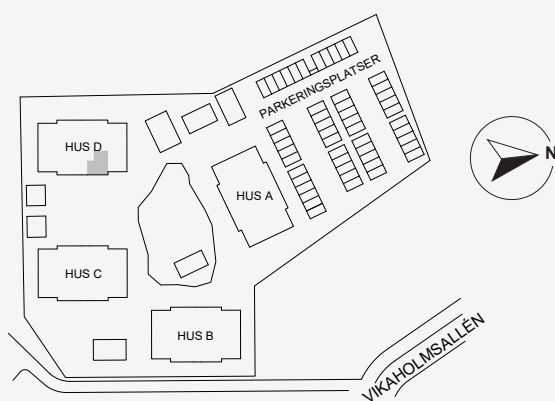

Orienteringsfigur



BALDER