


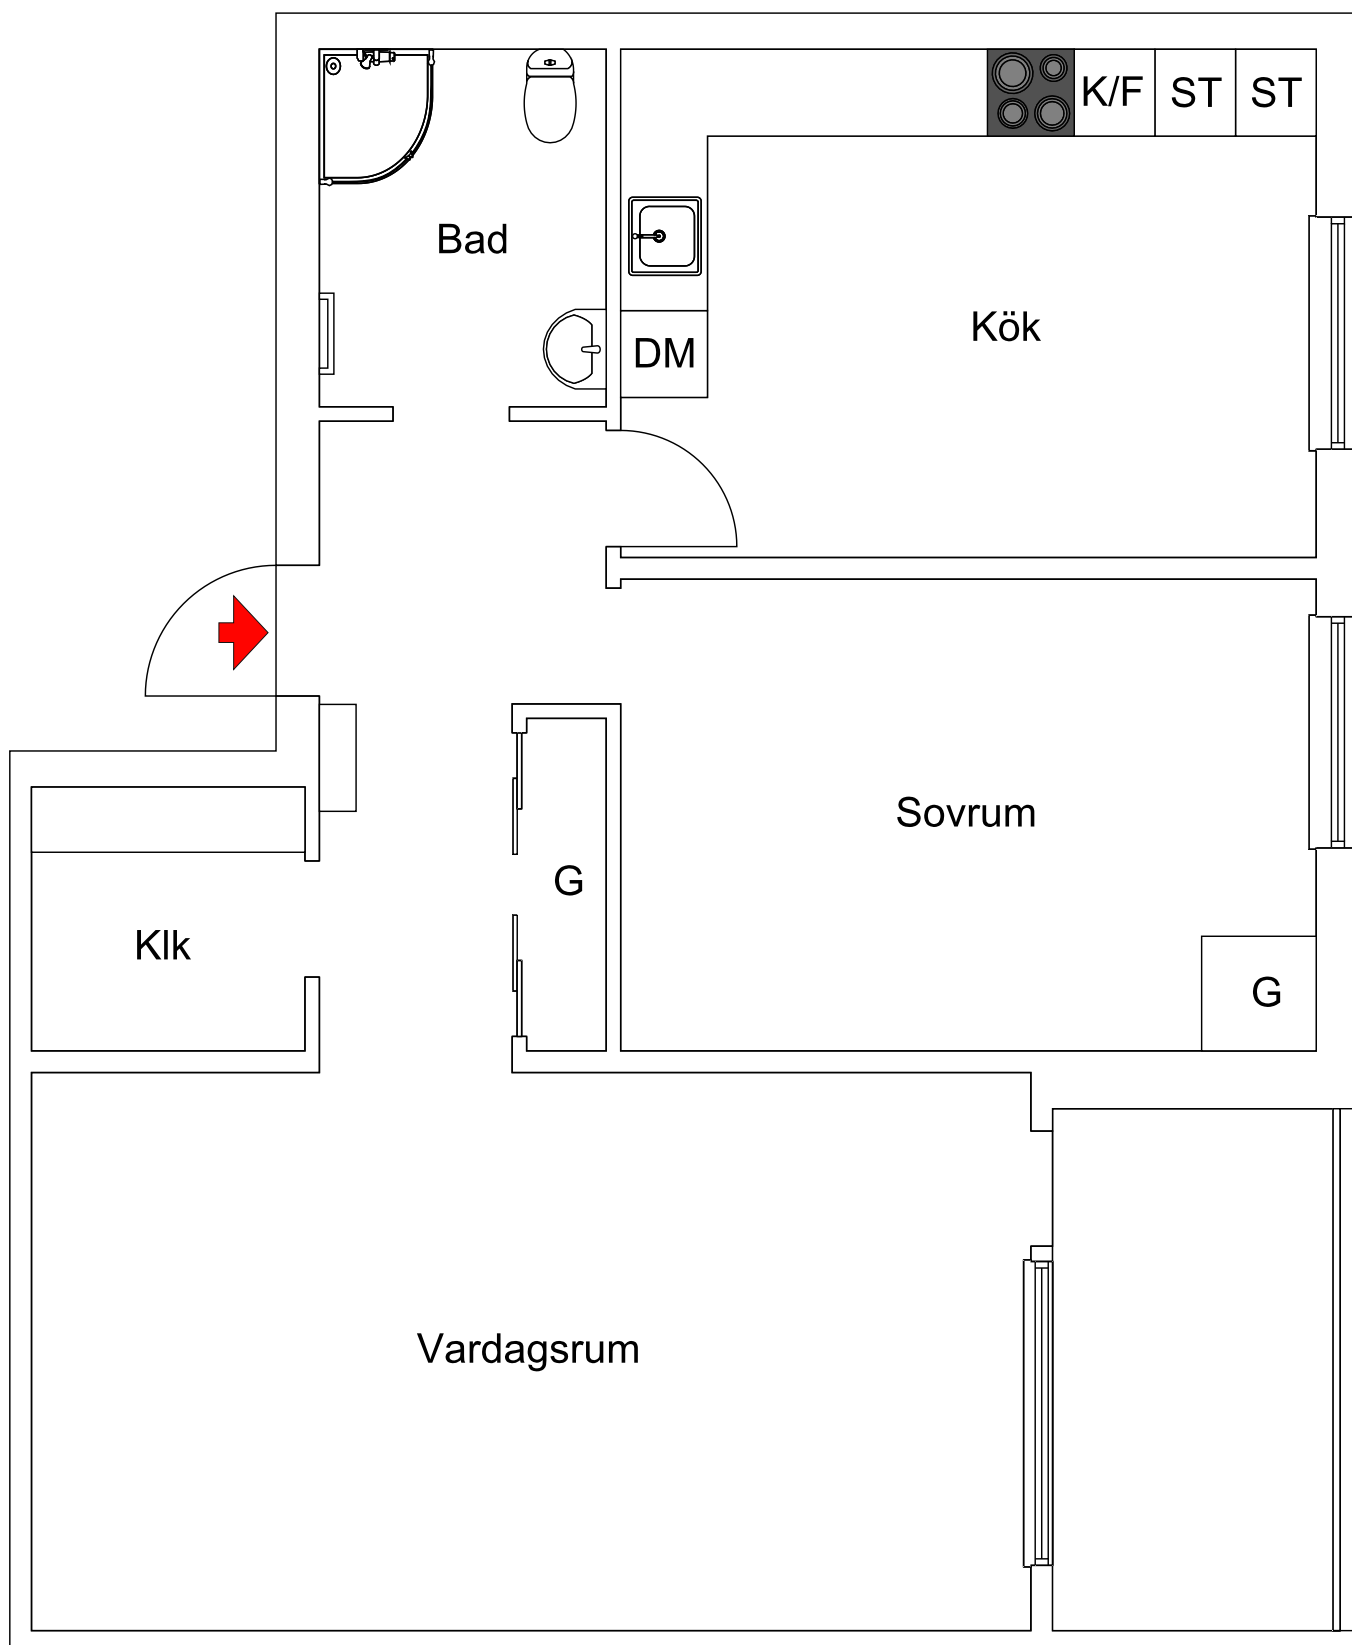

Vissa avvikelser kan förekomma på planritningen

2 rum och kök ca 69m²
Knäppingsborgsgatan 63 plan
Objektnummer 10419-0041