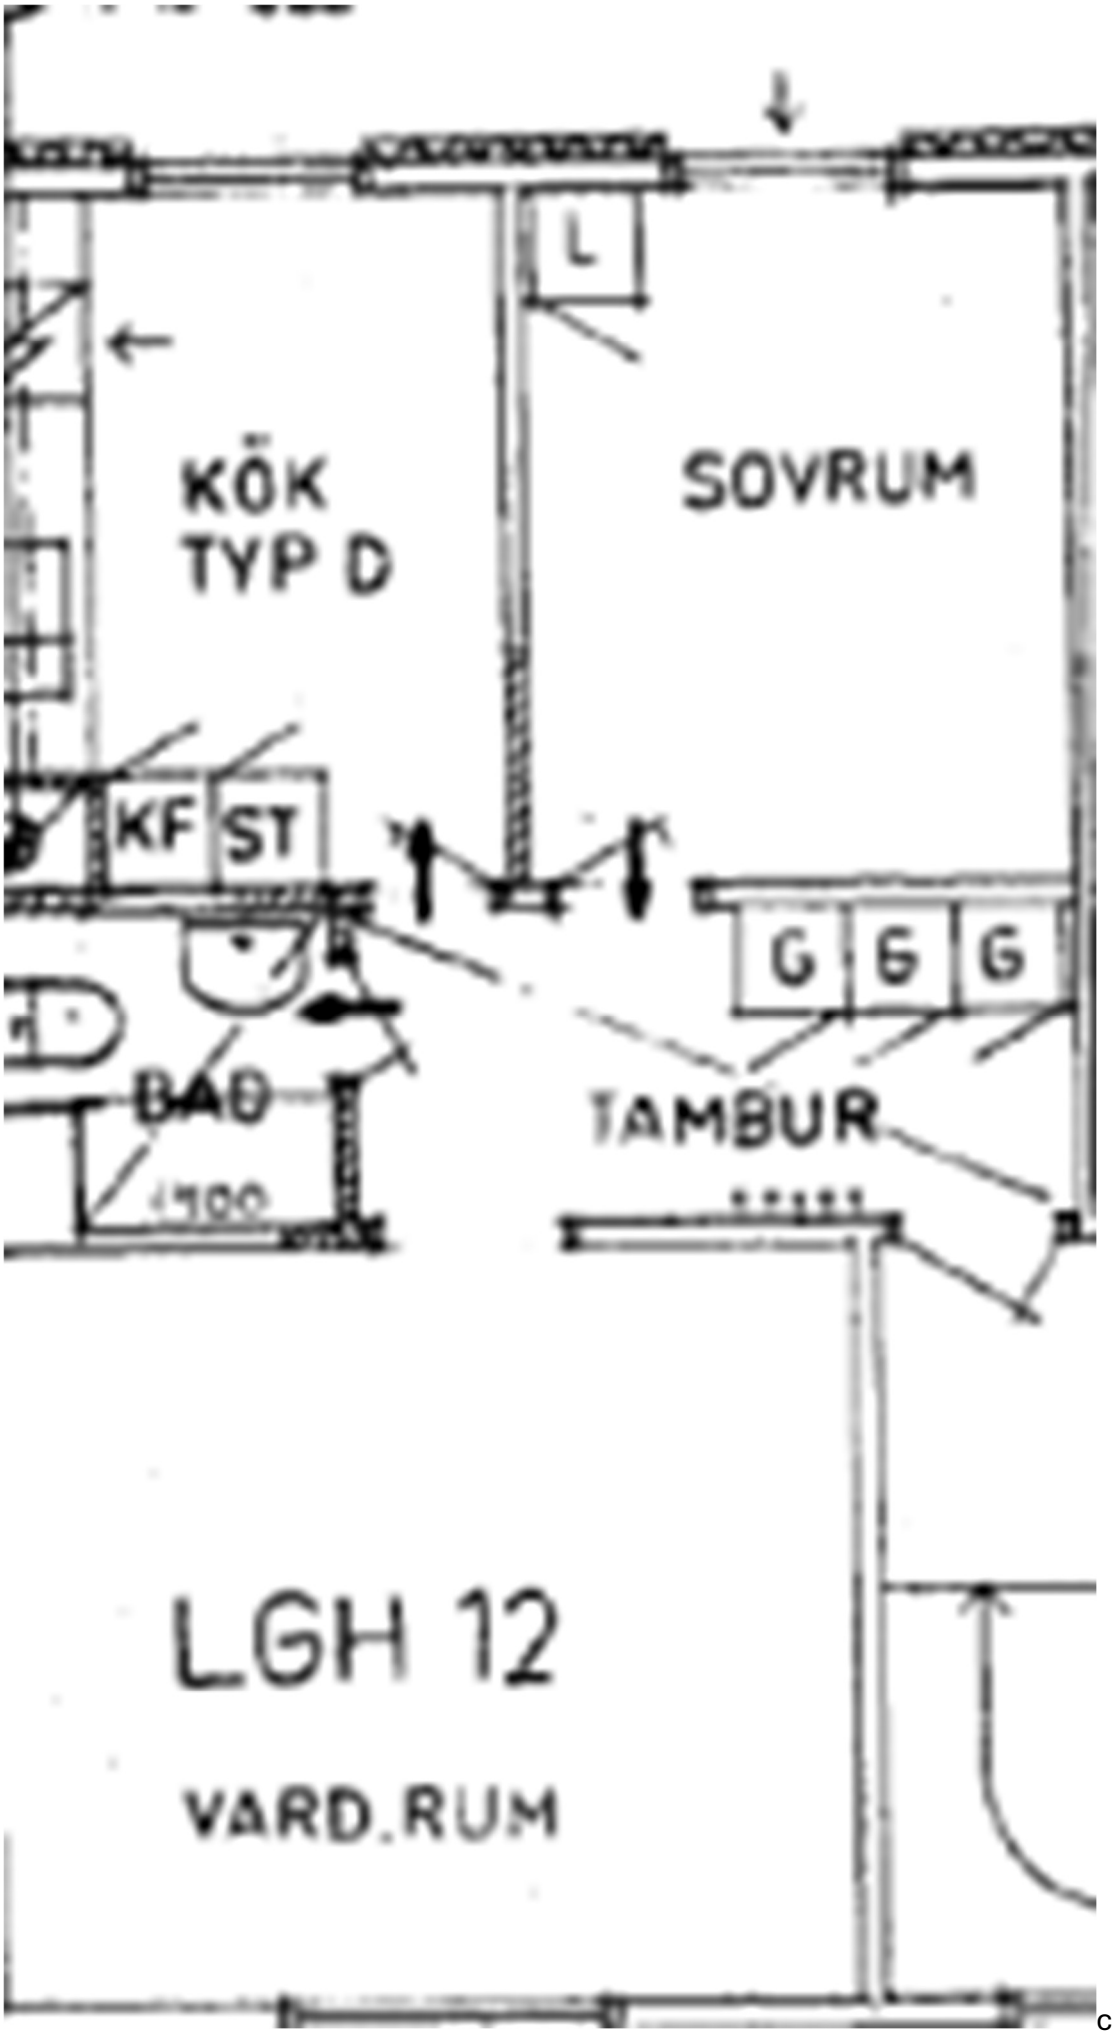

L
KÖK
TYP D
SOVRUM
KF
ST
G
G
G
BAD
1900
TAMBUR
LGH 12
VARD.RUM